








**LEGENDA**

-  INDIVIDUAZIONE INTERVENTO FIBER COP
-  INFRASTRUTTURA FIBER COP DI NUOVA POSA
-  POZZETTO FIBER COP DI NUOVA POSA
-  APERTURA CHIUSINO
-  APERTURA CHIUSINO SOTTO ASFALTO



Comune				<b>COMUNE DI TETI</b>		Proponente			
Istanza				RICHIESTA DI AUTORIZZAZIONE		Progettista			
Tavola				PLANIMETRIA GENERALE		Data		06/2023	
Area di lavoro				Via Trento; Via Dante; Corso Italia; Via Abini; Via Dettori; Via Mannironi; Via Cagliari; Viale San Sebastiano; Via Murgia; Via Roma; Via Chiesa; Via Caserma; Vicolo Caserma; Via Pietro Lavra; Via Sebastiano Satta; Via Vello Spano; Via Enrico Berlinguer; Via Xxiv Maggio; Via Rinascita		N. Tavola		01	
Centrale	Armadio	Formato	Rev.	Scala					
TETI	78405A_02	A3	0	1:5000					

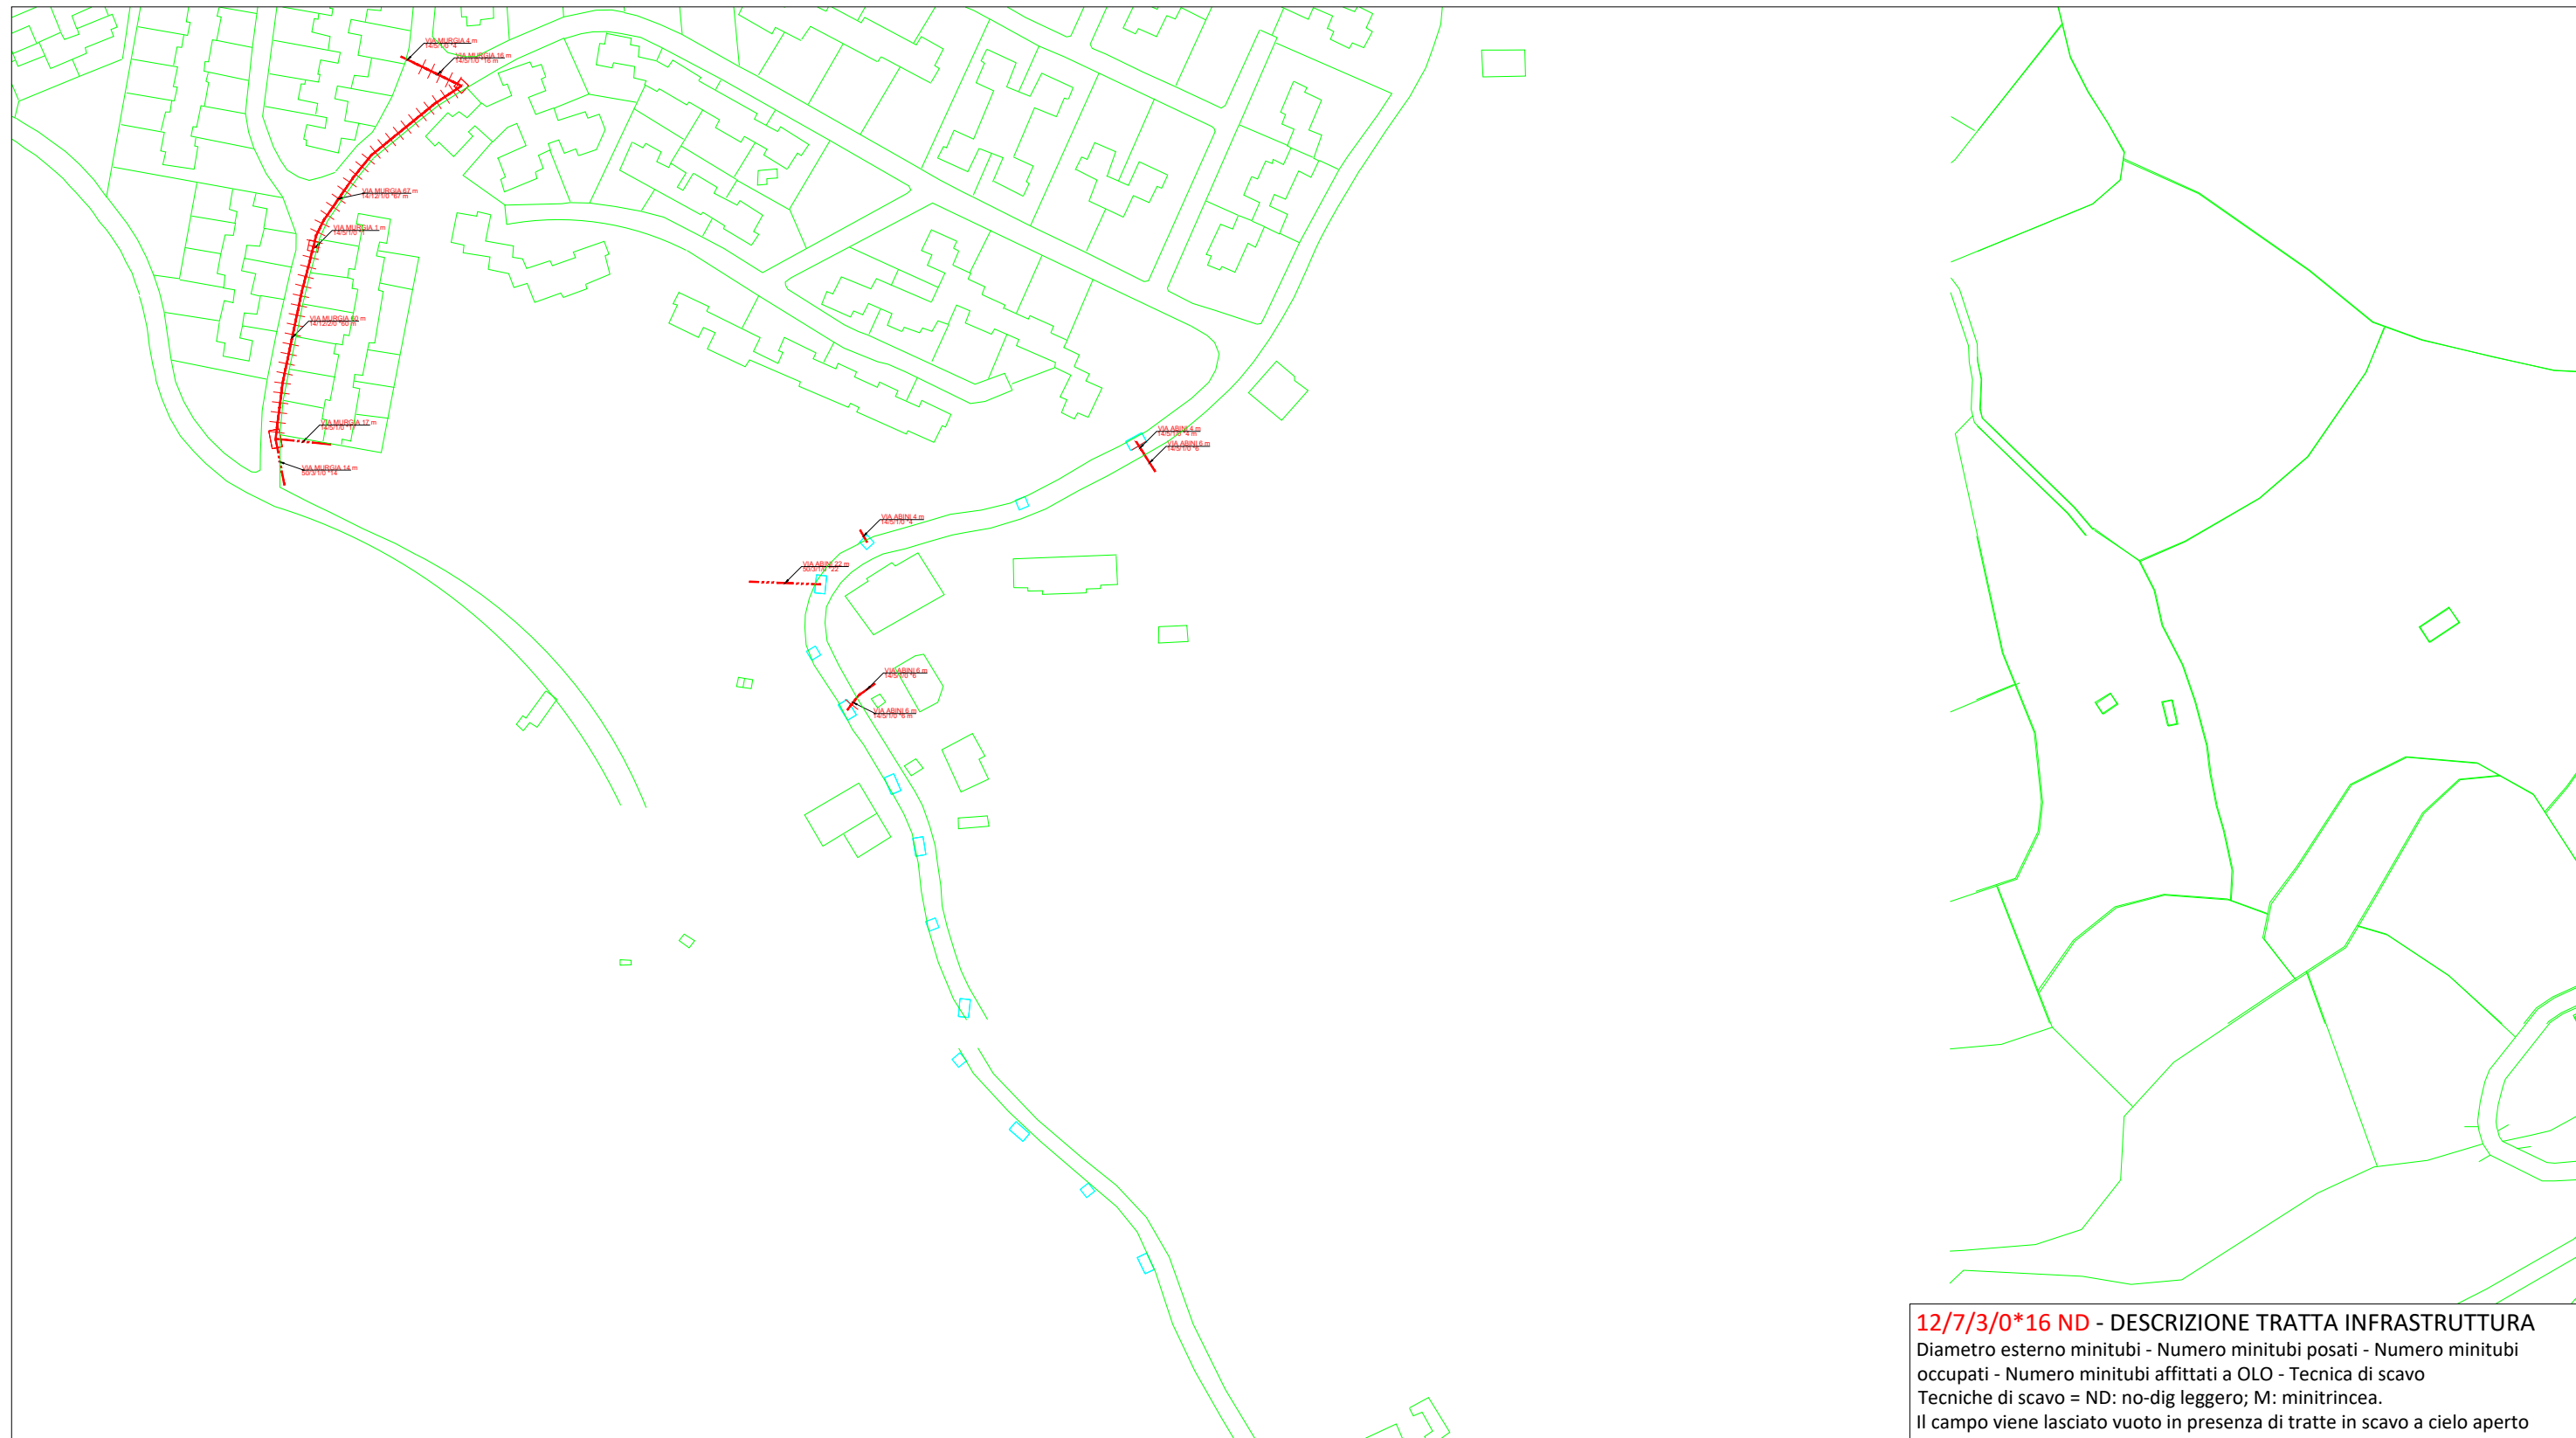


**12/7/3/0\*16 ND** - DESCRIZIONE TRATTA INFRASTRUTTURA  
 Diametro esterno minitubi - Numero minitubi posati - Numero minitubi occupati - Numero minitubi affittati a OLO - Tecnica di scavo  
 Tecniche di scavo = ND: no-dig leggero; M: minitrincea.  
 Il campo viene lasciato vuoto in presenza di tratte in scavo a cielo aperto

**LEGENDA**

- ARMADIO OTTICO LARGE DI NUOVA POSA
- INFRASTRUTTURA DI NUOVA POSA IN MINITRINCEA
- INFRASTRUTTURA DI NUOVA POSA IN SCAVO TRADIZIONALE
- INFRASTRUTTURA DI NUOVA POSA IN TECNICA NO-DIG
- POZZETTO 125X80cm DI NUOVA POSA
- POZZETTO 90X70cm DI NUOVA POSA
- POZZETTO 76X40cm DI NUOVA POSA
- POZZETTO 125X80cm TIM ESISTENTE (APERTURA CHIUSINO)
- POZZETTO 90X70cm TIM ESISTENTE (APERTURA CHIUSINO)
- CAMERETTA TIM ESISTENTE (APERTURA CHIUSINO)

Comune		<b>COMUNE DI TETI</b>		Proponente			
Istanza		RICHIESTA DI AUTORIZZAZIONE		Progettista			
Tavola		TAVOLA LAYOUT RI dettaglio - PLANIMETRIA DI DETTAGLIO		Data		06/2023	
Area di lavoro		Via Trento; Via Dante; Corso Italia; Via Abini; Via Dettori; Via Mannironi; Via Cagliari; Viale San Sebastiano; Via Murgia; Via Roma; Via Chiesa; Via Caserma; Vicolo Caserma; Via Pietro Lavra; Via Sebastiano Satta; Via Vello Spano; Via Enrico Berlinguer; Via Xxiv Maggio; Via Rinascita		N. Tavola		<b>02</b>	
Centrale	Armadio	Formato	Rev.	Scala			
TETI	78405A_02	A3	0	1:2000			

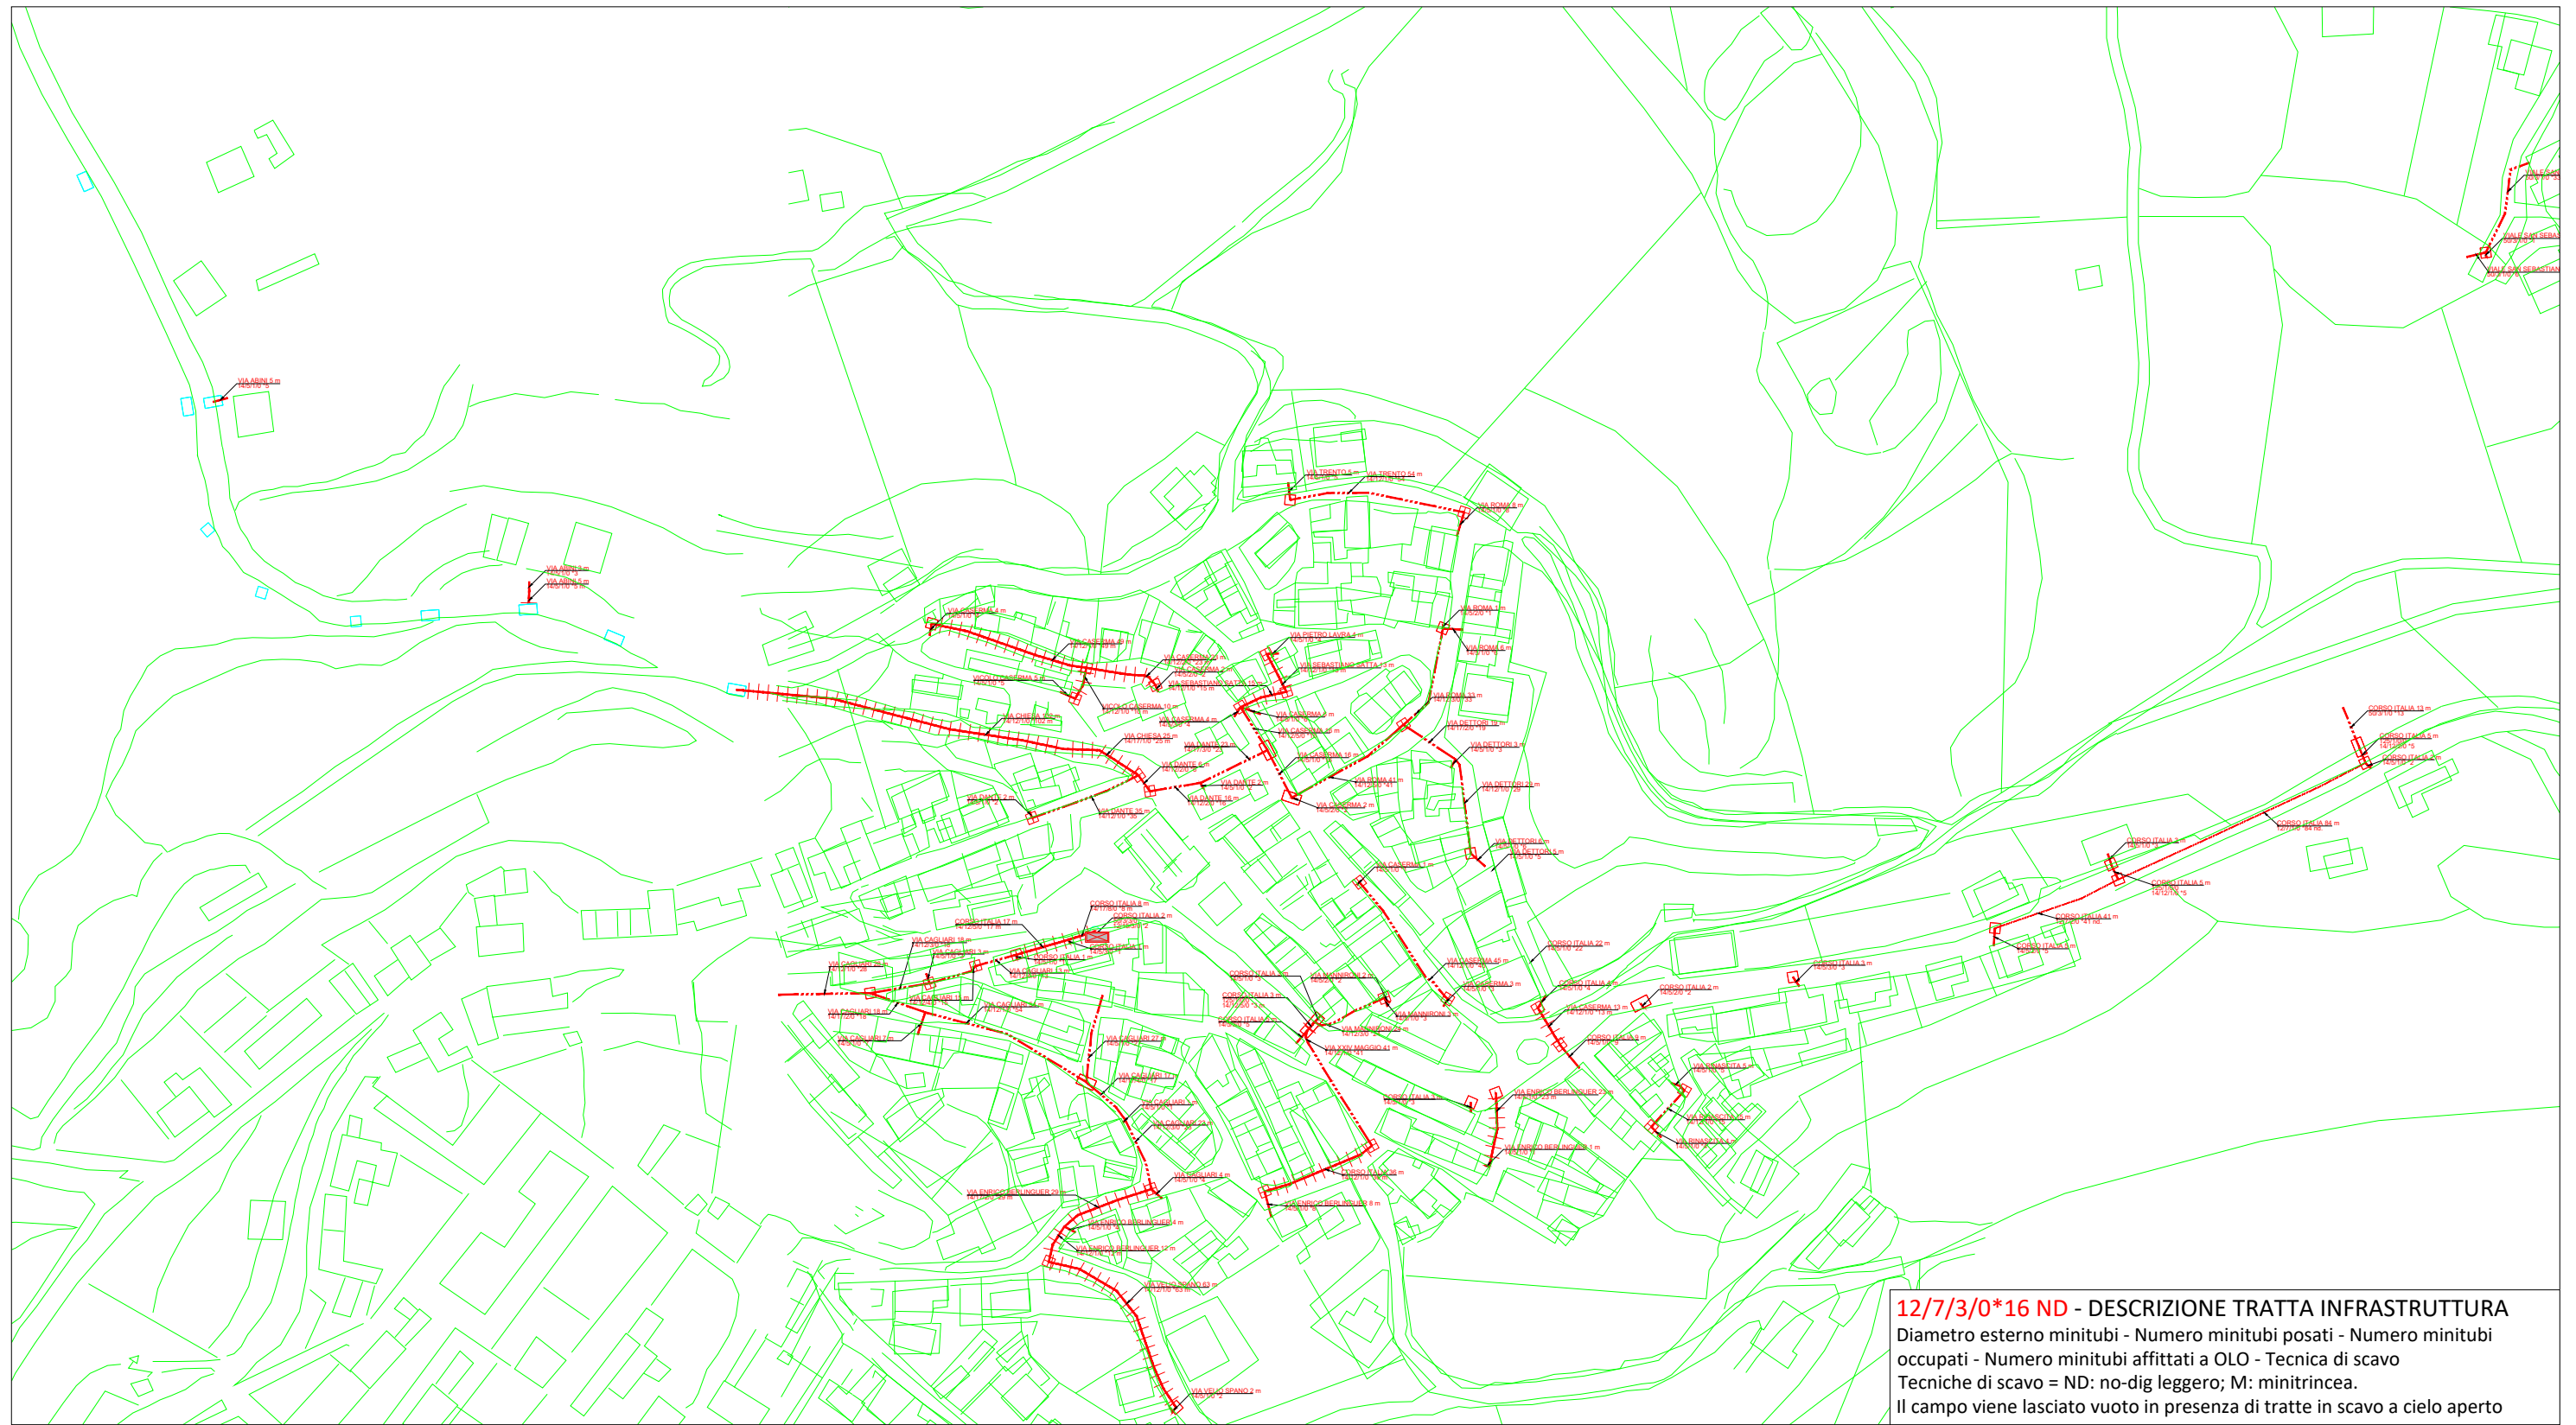


**12/7/3/0\*16 ND** - DESCRIZIONE TRATTA INFRASTRUTTURA  
 Diametro esterno minitubi - Numero minitubi posati - Numero minitubi occupati - Numero minitubi affittati a OLO - Tecnica di scavo  
 Tecniche di scavo = ND: no-dig leggero; M: minitrincea.  
 Il campo viene lasciato vuoto in presenza di tratte in scavo a cielo aperto

**LEGENDA**

- ARMADIO OTTICO LARGE DI NUOVA POSA
- INFRASTRUTTURA DI NUOVA POSA IN MINITRINCEA
- INFRASTRUTTURA DI NUOVA POSA IN SCAVO TRADIZIONALE
- INFRASTRUTTURA DI NUOVA POSA IN TECNICA NO-DIG
- POZZETTO 125X80cm DI NUOVA POSA
- POZZETTO 90X70cm DI NUOVA POSA
- POZZETTO 76X40cm DI NUOVA POSA
- POZZETTO 125X80cm TIM ESISTENTE (APERTURA CHIUSINO)
- POZZETTO 90X70cm TIM ESISTENTE (APERTURA CHIUSINO)
- CAMERETTA TIM ESISTENTE (APERTURA CHIUSINO)

Comune		<b>COMUNE DI TETI</b>		Proponente			
Istanza		RICHIESTA DI AUTORIZZAZIONE		Progettista			
Tavola		TAVOLA 03 - PLANIMETRIA DI DETTAGLIO		Data		06/2023	
Area di lavoro		Via Trento; Via Dante; Corso Italia; Via Abini; Via Dettori; Via Mannironi; Via Cagliari; Viale San Sebastiano; Via Murgia; Via Roma; Via Chiesa; Via Caserma; Vicolo Caserma; Via Pietro Lavra; Via Sebastiano Satta; Via Vello Spano; Via Enrico Berlinguer; Via Xxiv Maggio; Via Rinascita		N. Tavola		03	
Centrale	TETI	Armadio	78405A_02	Formato	A3	Rev.	0
				Scala	1:2000		



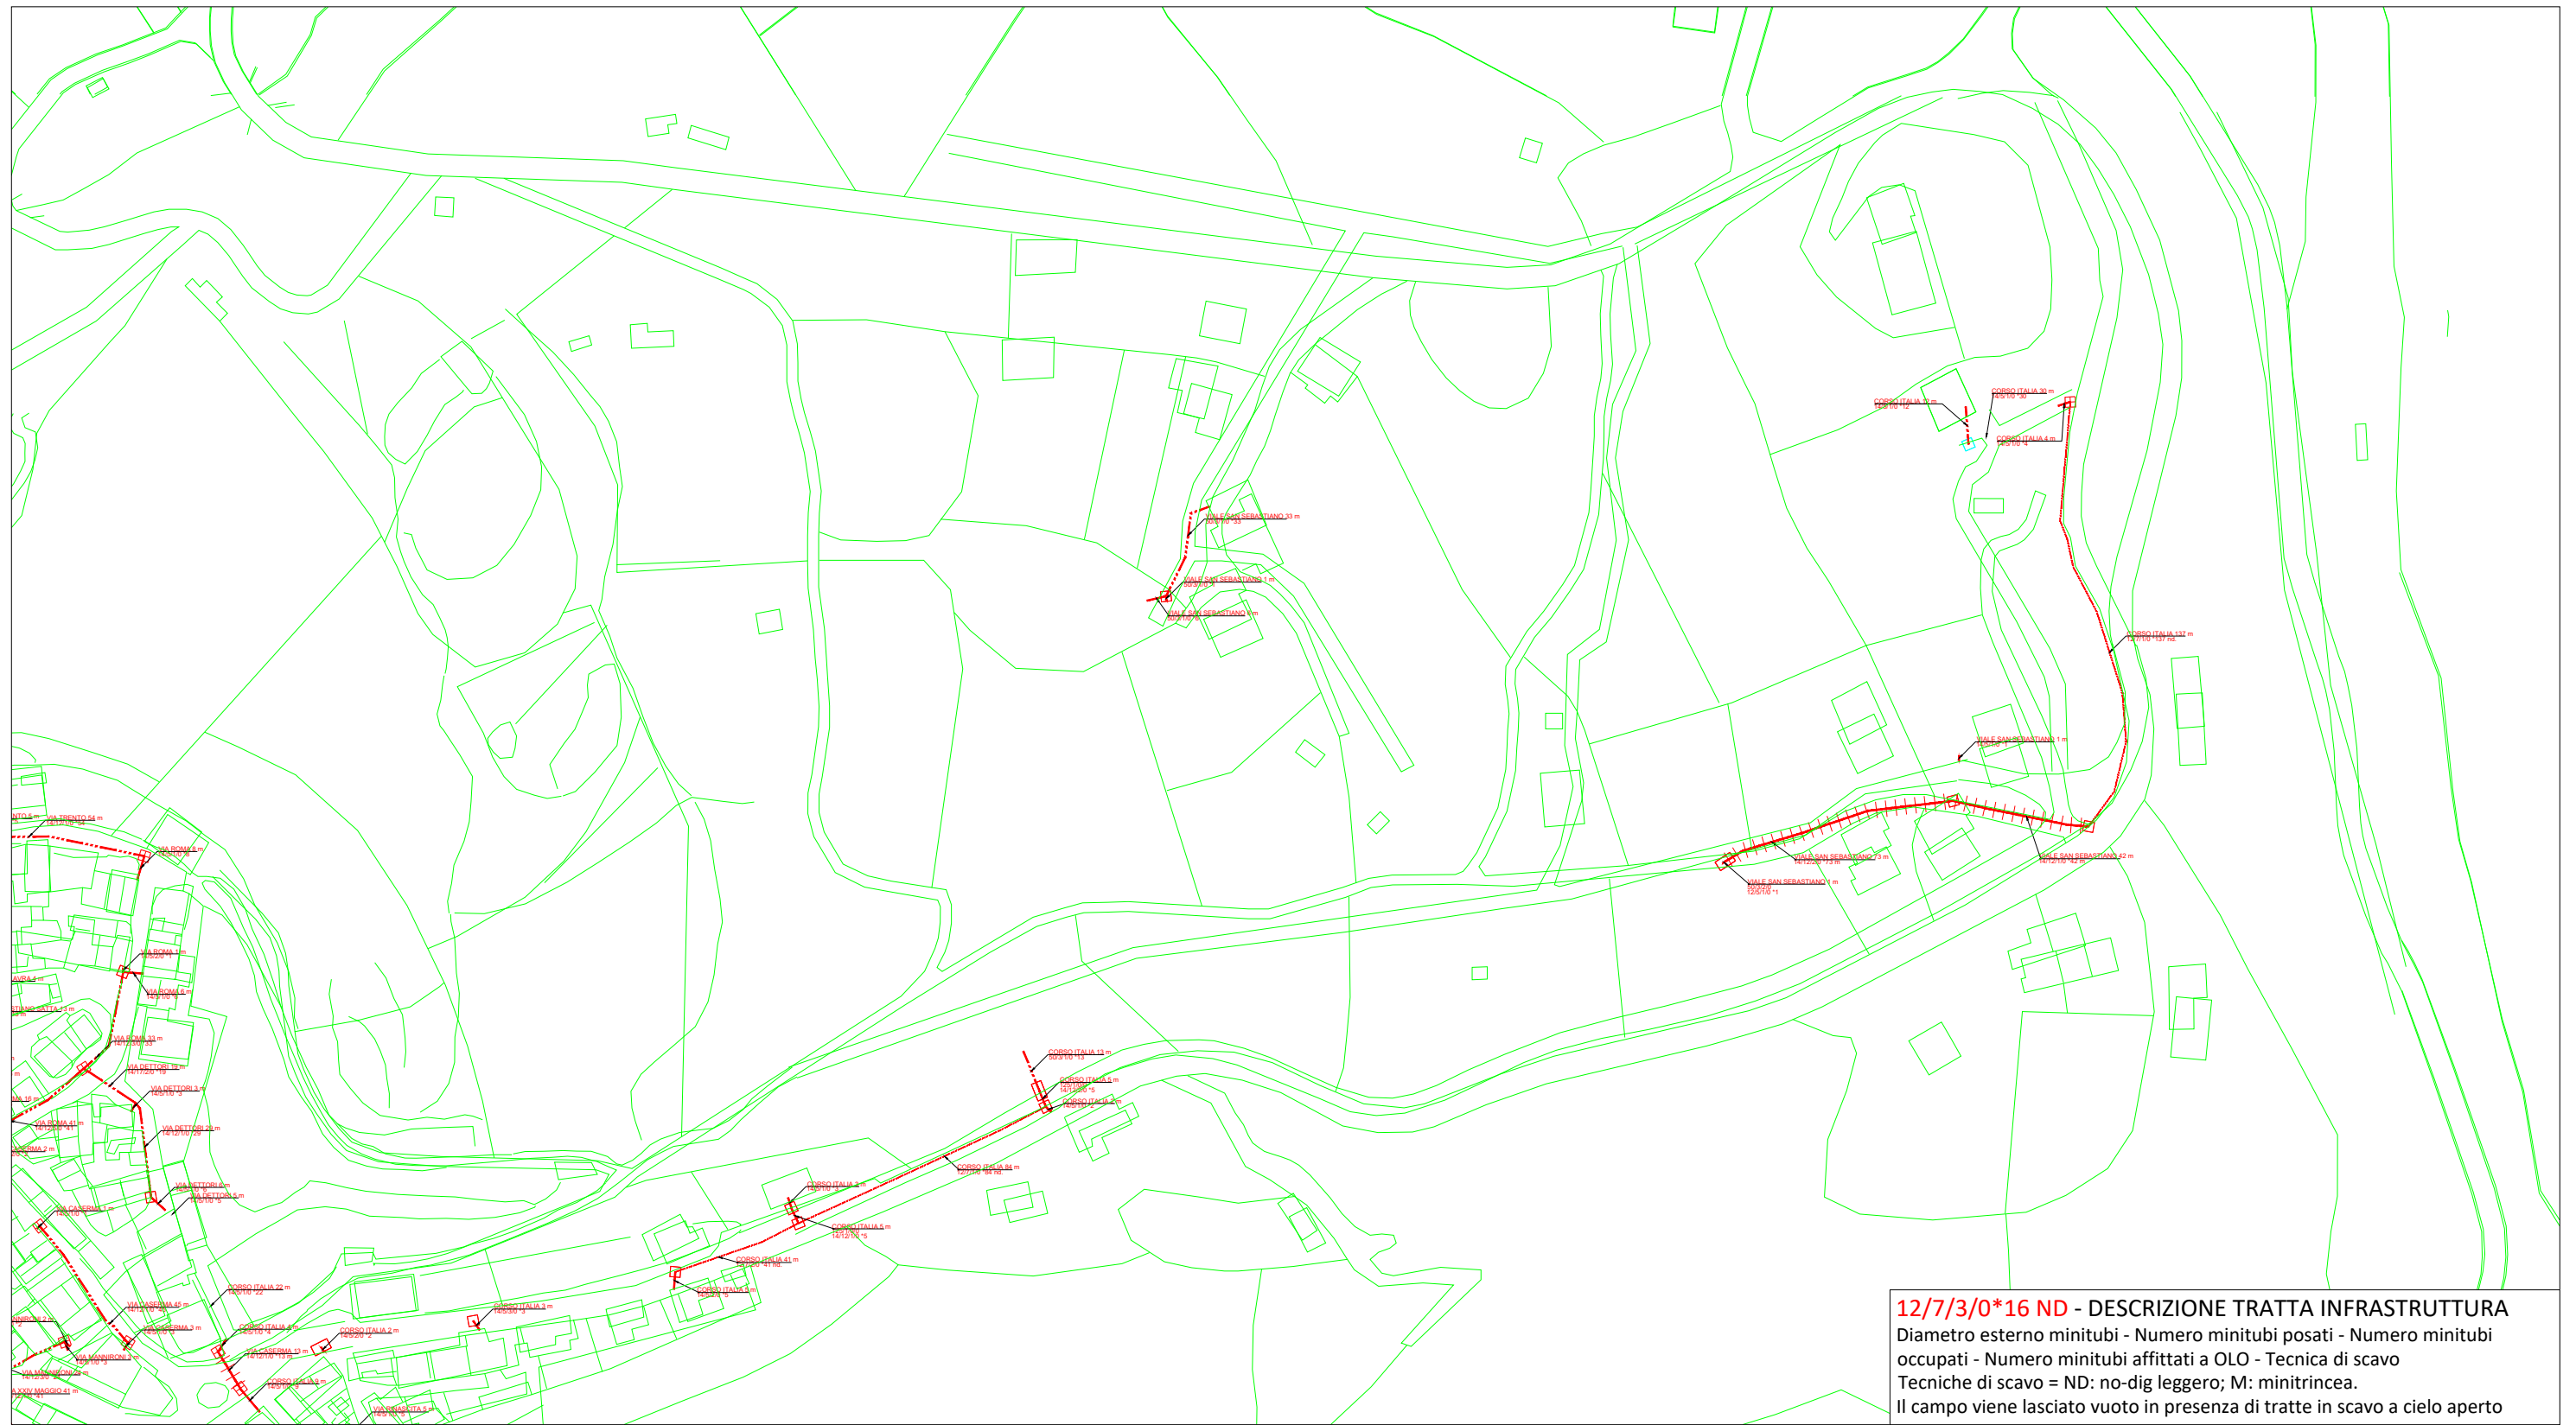

**12/7/3/0\*16 ND - DESCRIZIONE TRATTA INFRASTRUTTURA**  
 Diametro esterno minitubi - Numero minitubi posati - Numero minitubi occupati - Numero minitubi affittati a OLO - Tecnica di scavo  
 Tecniche di scavo = ND: no-dig leggero; M: minitrincea.  
 Il campo viene lasciato vuoto in presenza di tratte in scavo a cielo aperto

**LEGENDA**

- ARMADIO OTTICO LARGE DI NUOVA POSA
- INFRASTRUTTURA DI NUOVA POSA IN MINITRINCEA
- INFRASTRUTTURA DI NUOVA POSA IN SCAVO TRADIZIONALE
- INFRASTRUTTURA DI NUOVA POSA IN TECNICA NO-DIG
- POZZETTO 125X80cm DI NUOVA POSA
- POZZETTO 90X70cm DI NUOVA POSA
- POZZETTO 76X40cm DI NUOVA POSA
- POZZETTO 125X80cm TIM ESISTENTE (APERTURA CHIUSINO)
- POZZETTO 90X70cm TIM ESISTENTE (APERTURA CHIUSINO)
- CAMERETTA TIM ESISTENTE (APERTURA CHIUSINO)

Comune				<b>COMUNE DI TETI</b>		Proponente			
Istanza				RICHIESTA DI AUTORIZZAZIONE		Progettista			
Tavola				TAVOLA 04 - PLANIMETRIA DI DETTAGLIO		Data		06/2023	
Area di lavoro				Via Trento; Via Dante; Corso Italia; Via Abini; Via Dettori; Via Mannironi; Via Cagliari; Viale San Sebastiano; Via Murgia; Via Roma; Via Chiesa; Via Caserma; Vicolo Caserma; Via Pietro Lavra; Via Sebastiano Satta; Via Vello Spano; Via Enrico Berlinguer; Via Xxiv Maggio; Via Rinascita		N. Tavola		04	
Centrale	TETI	Armadio	78405A_02	Formato	A3	Rev.	0	Scala	1:2000

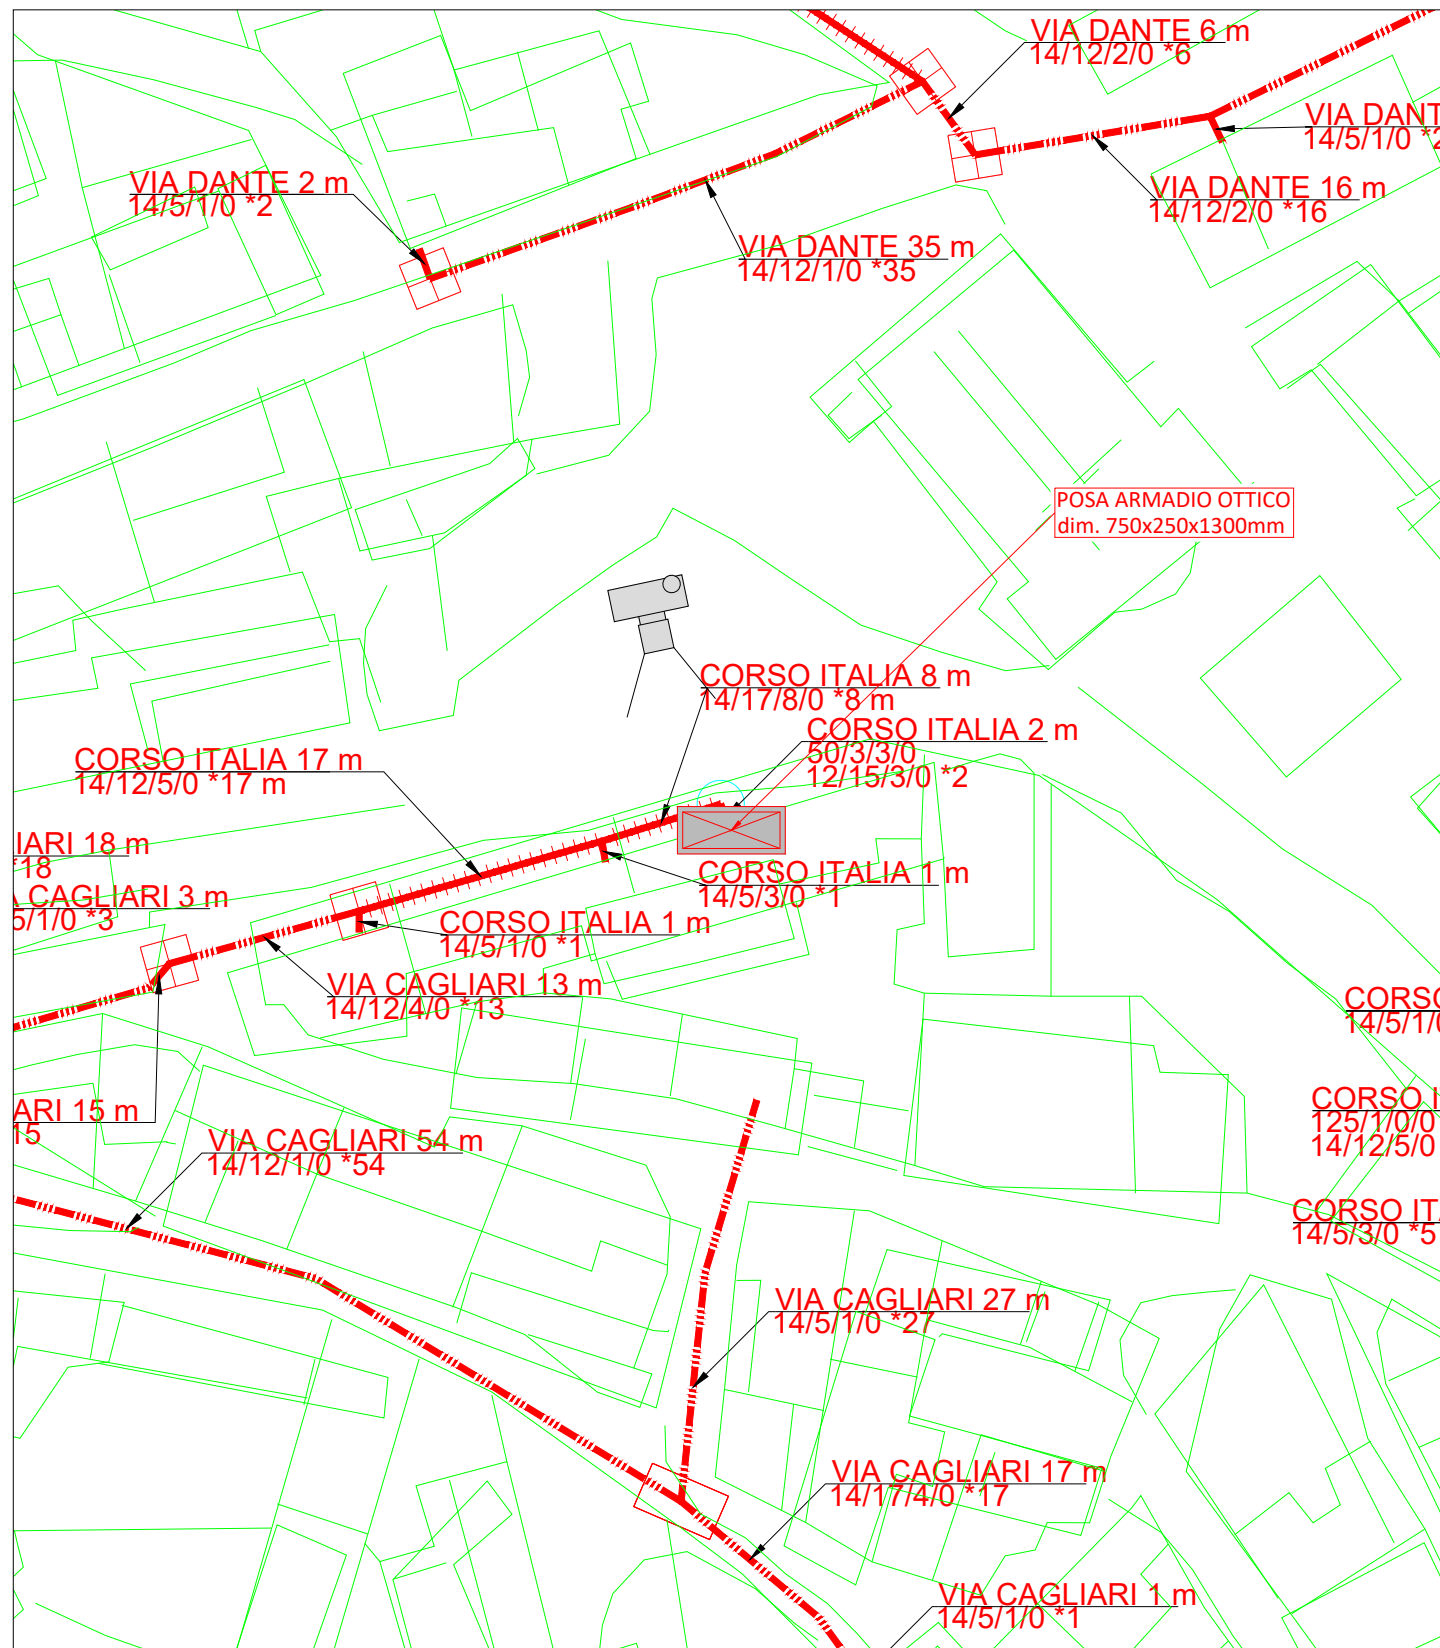


FOTO 1






**12/7/3/0\*16 ND** - DESCRIZIONE TRATTA INFRASTRUTTURA  
 Diametro esterno minitubi - Numero minitubi posati - Numero minitubi occupati - Numero minitubi affittati a OLO - Tecnica di scavo  
 Tecniche di scavo = ND: no-dig leggero; M: minitrincea.  
 Il campo viene lasciato vuoto in presenza di tratte in scavo a cielo aperto

LEGENDA		CONO FOTOGRAFICO	
	ARMADIO OTTICO LARGE DI NUOVA POSA		CONO FOTOGRAFICO
	INFRASTRUTTURA DI NUOVA POSA IN MINITRINCEA		
	INFRASTRUTTURA DI NUOVA POSA IN SCAVO TRADIZIONALE		
	INFRASTRUTTURA DI NUOVA POSA IN TECNICA NO-DIG		
	POZZETTO 125X80cm DI NUOVA POSA		
	POZZETTO 90X70cm DI NUOVA POSA		
	POZZETTO 76X40cm DI NUOVA POSA		
	POZZETTO 125X80cm TIM ESISTENTE (APERTURA CHIUSINO)		
	POZZETTO 90X70cm TIM ESISTENTE (APERTURA CHIUSINO)		
	CAMERETTA TIM ESISTENTE (APERTURA CHIUSINO)		

Comune				COMUNE DI TETI		Proponente			
Istanza				RICHIESTA DI AUTORIZZAZIONE		Progettista			
Tavola				PLANIMETRIA DI DETTAGLIO POSA ARMADIO		Data		06/2023	
Area di lavoro				Via Trento; Via Dante; Corso Italia; Via Abini; Via Dettori; Via Mannironi; Via Cagliari; Viale San Sebastiano; Via Murgia; Via Roma; Via Chiesa; Via Caserma; Vicolo Caserma; Via Pietro Lavra; Via Sebastiano Satta; Via Vello Spano; Via Enrico Berlinguer; Via Xxiv Maggio; Via Rinascita		N. Tavola		05	
Centrale		TETI		Armadio		Formato		Rev.	
				78405A_02		A3		0	
Scala				1:500					

# ARMADIO OTTICO LARGE

750 x 250 x 1300 mm (LxPxH)

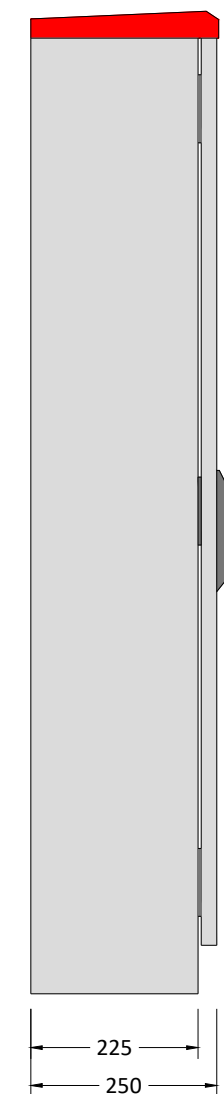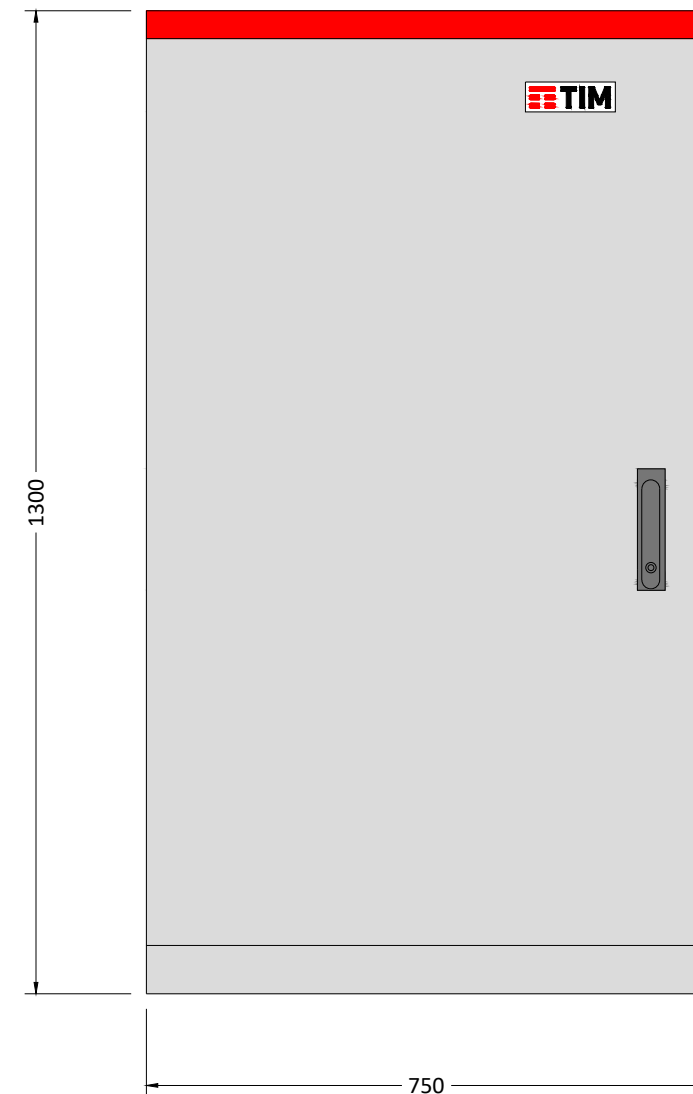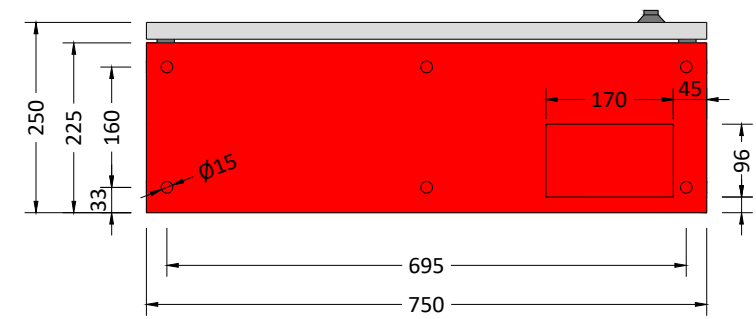

Comune				COMUNE DI TETI		Proponente			
Istanza				RICHIESTA DI AUTORIZZAZIONE		Progettista			
Tavola				PARTICOLARI - ARMADIO LARGE		Data		06/2023	
Area di lavoro				Via Trento; Via Dante; Corso Italia; Via Abini; Via Dettori; Via Mannironi; Via Cagliari; Viale San Sebastiano; Via Murgia; Via Roma; Via Chiesa; Via Caserma; Vicolo Caserma; Via Pietro Lavra; Via Sebastiano Satta; Via Vello Spano; Via Enrico Berlinguer; Via Xxiv Maggio; Via Rinascita		N. Tavola		06	
Centrale	Armadio	Formato	Rev.	Scala					
TETI	78405A_02	A3	0	VARIE					



# BASAMENTO ARMADIO OTTICO LARGE

850x400x750mm (LxPxH)

PARTICOLARE PIANTA  
scala 1:10

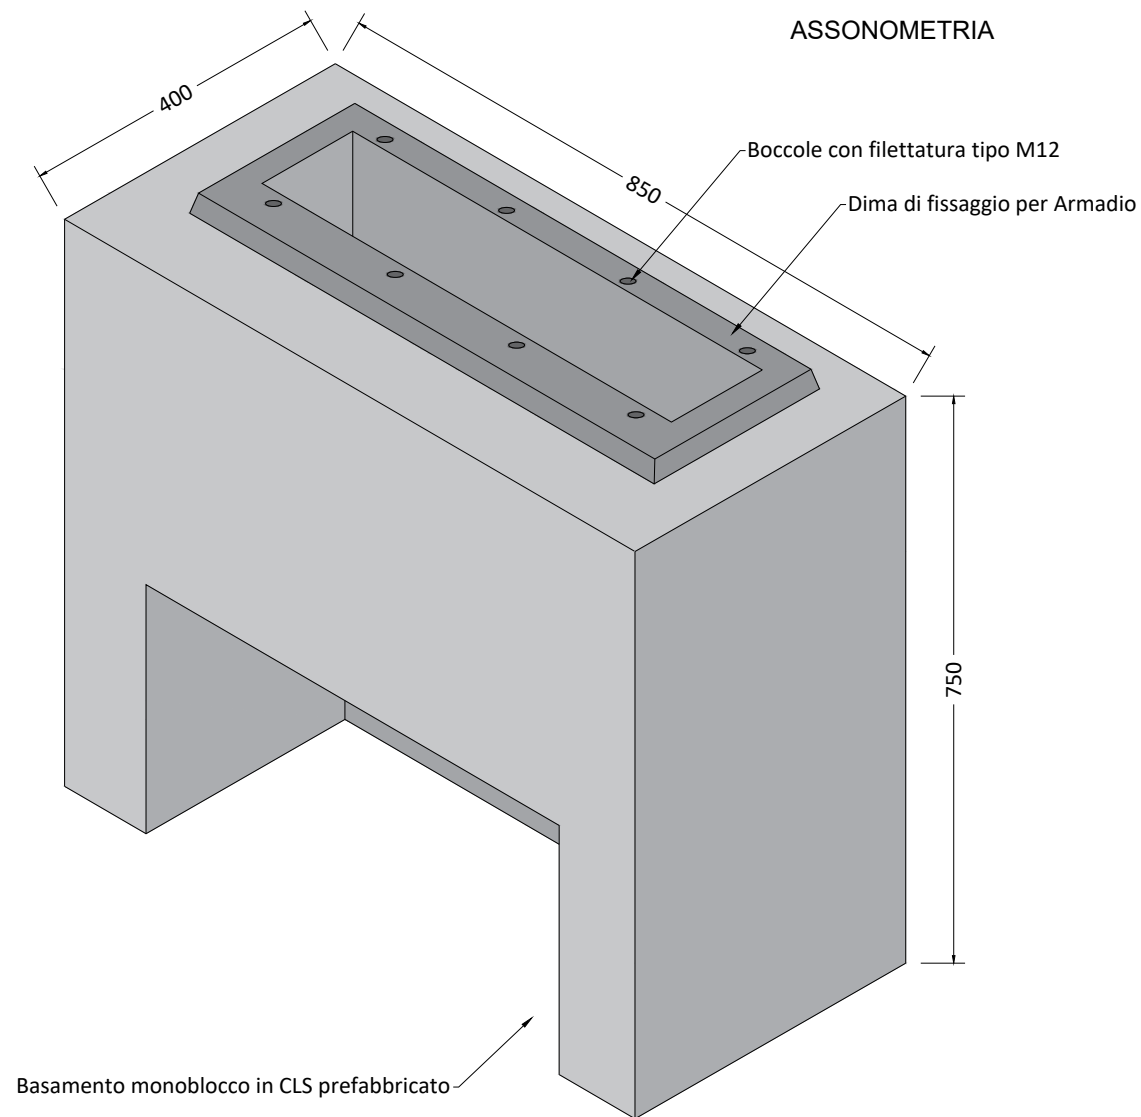
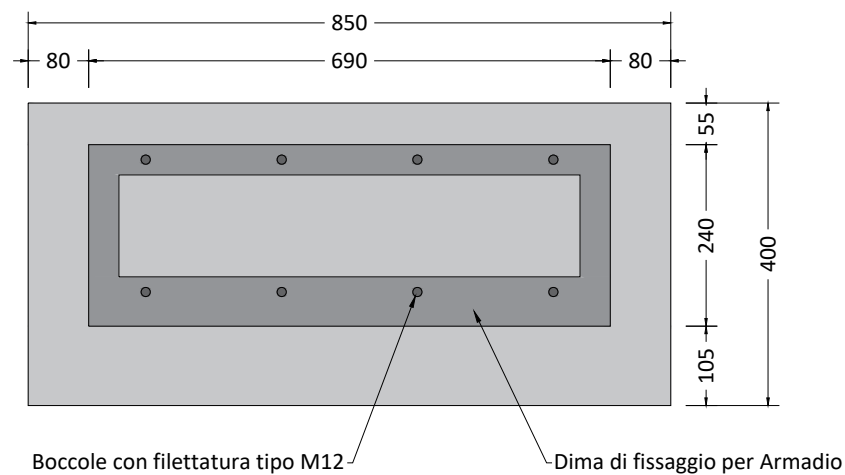


Foto 1 - Basamento monoblocco in CLS prefabbricato per armadio ottico large

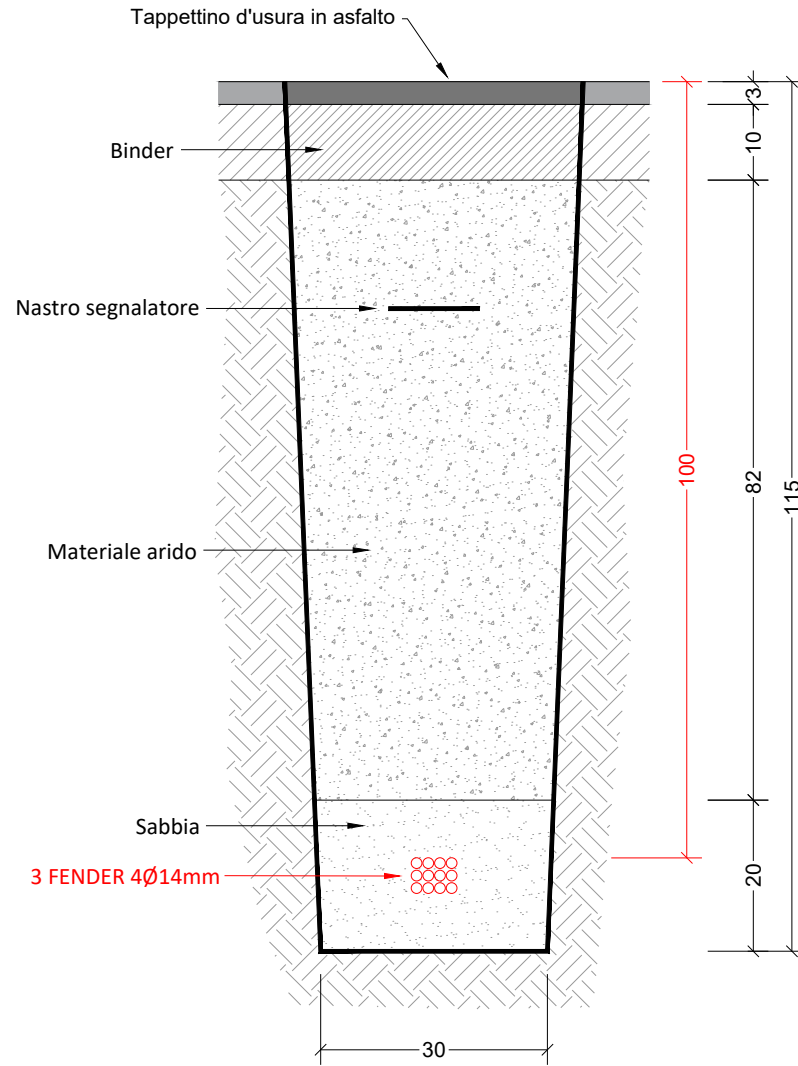


Foto 2 - Kit dima per fissaggio armadio ottico large al basamento prefabbricato in CLS


Comune				COMUNE DI TETI		Proponente			
Istanza				RICHIESTA DI AUTORIZZAZIONE		Progettista			
Tavola				PARTICOLARI - BASAMENTO ARMADIO		Data		06/2023	
Area di lavoro				Via Trento; Via Dante; Corso Italia; Via Abini; Via Dettori; Via Mannironi; Via Cagliari; Viale San Sebastiano; Via Murgia; Via Roma; Via Chiesa; Via Caserma; Vicolo Caserma; Via Pietro Lavra; Via Sebastiano Satta; Via Velio Spano; Via Enrico Berlinguer; Via Xxiv Maggio; Via Rinascita		Rev.		0	
Centrale		Armadio		Formato		Scala		N. Tavola	
TETI		78405A_02		A3		VARIE		07	

# 3 FENDER 4Ø14


**PARTICOLARE CON POSA 3 FENDER 4Ø14mm IN TECNICA SCAVO A CIELO APERTO SU PAVIMENTAZIONE ASFALTATA**  
scala 1:10



**PARTICOLARE CON POSA 3 FENDER 4Ø14mm IN TECNICA SCAVO A CIELO APERTO SU PAVIMENTAZIONE IN LASTRICATO**  
scala 1:10

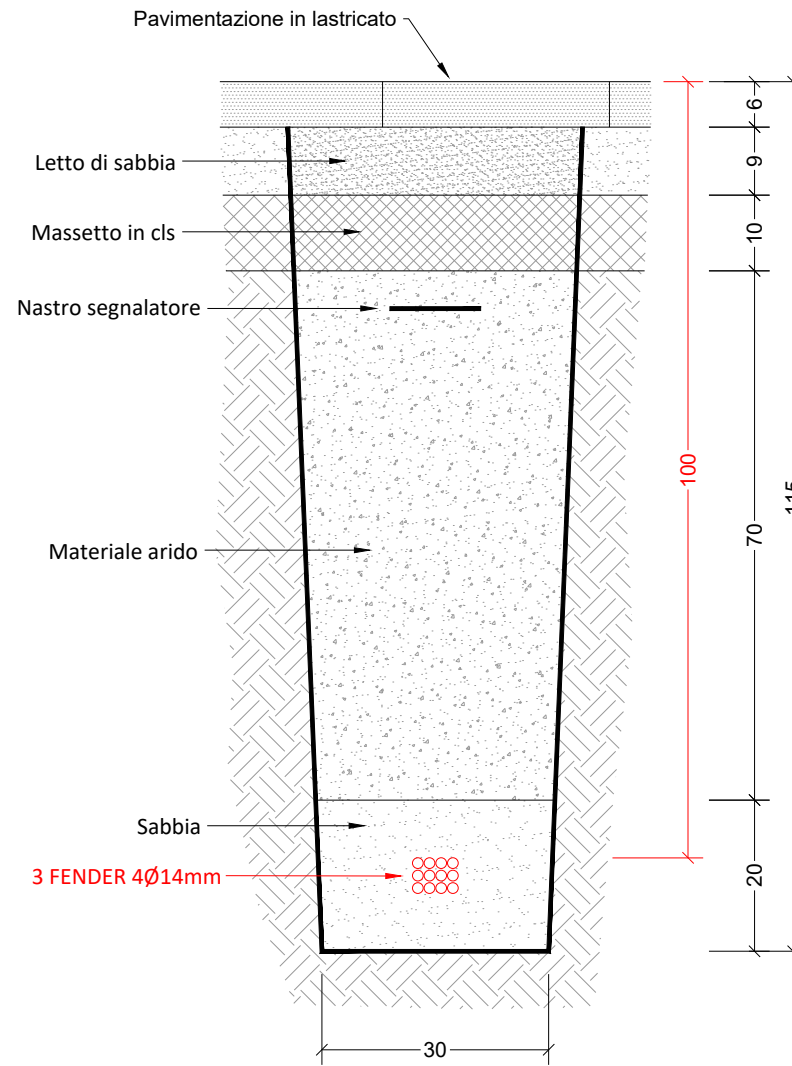


**PARTICOLARE CON POSA 3 FENDER 4Ø14mm IN TECNICA SCAVO A CIELO APERTO SU TERRENO NATURALE**  
scala 1:10

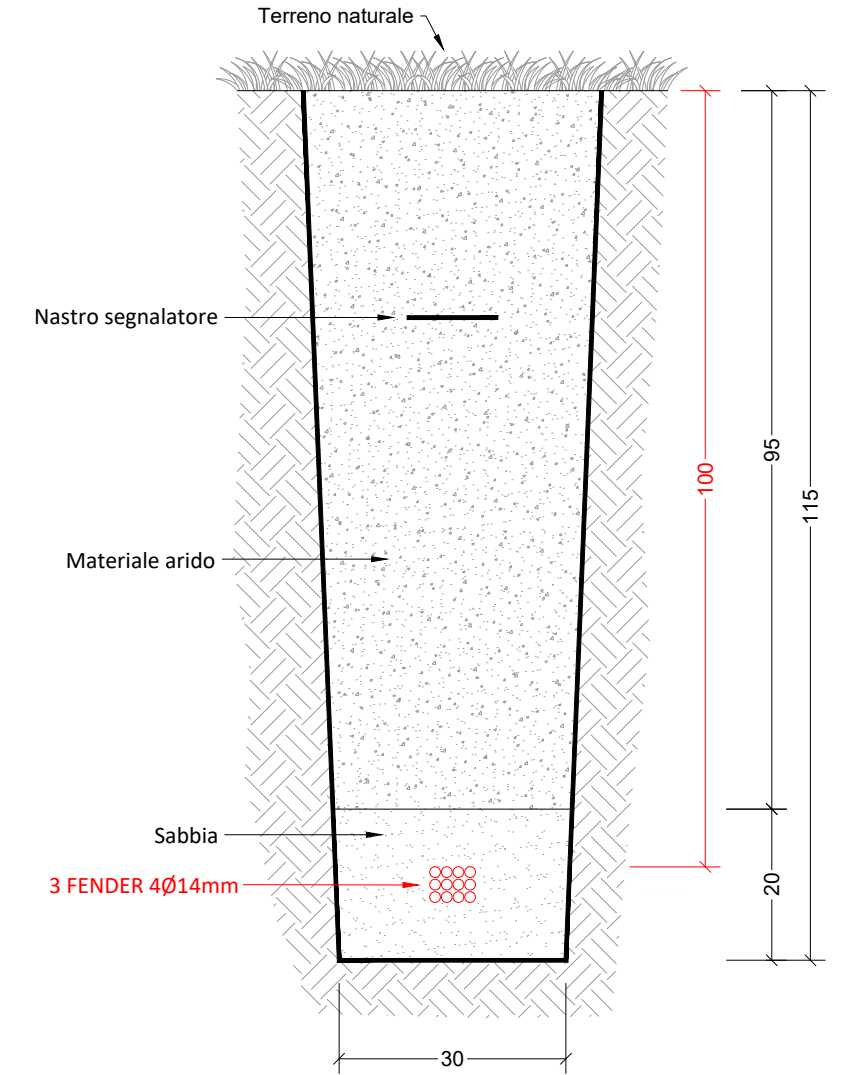


Comune <b>COMUNE DI TETI</b>				Proponente <b>TIM</b>	
Istanza RICHIESTA DI AUTORIZZAZIONE				Progettista <b>MA=XI ENGINEERING</b>	
Tavola PARTICOLARI - TRINCEA CON 3 FENDER DA 4				Data 06/2023	N. Tavola 08
Area di lavoro Via Trento; Via Dante; Corso Italia; Via Abini; Via Dettori; Via Mannironi; Via Cagliari; Viale San Sebastiano; Via Murgia; Via Roma; Via Chiesa; Via Caserma; Vicolo Caserma; Via Pietro Lavra; Via Sebastiano Satta; Via Velio Spano; Via Enrico Berlinguer; Via Xxiv Maggio; Via Rinascita				Scala VARIE	
Centrale TETI	Armadio 78405A_02	Formato A3	Rev. 0		




**PARTICOLARE CON POSA 1 FENDER 5Ø14mm IN TECNICA SCAVO A CIELO APERTO SU PAVIMENTAZIONE ASFALTATA**  
scala 1:10

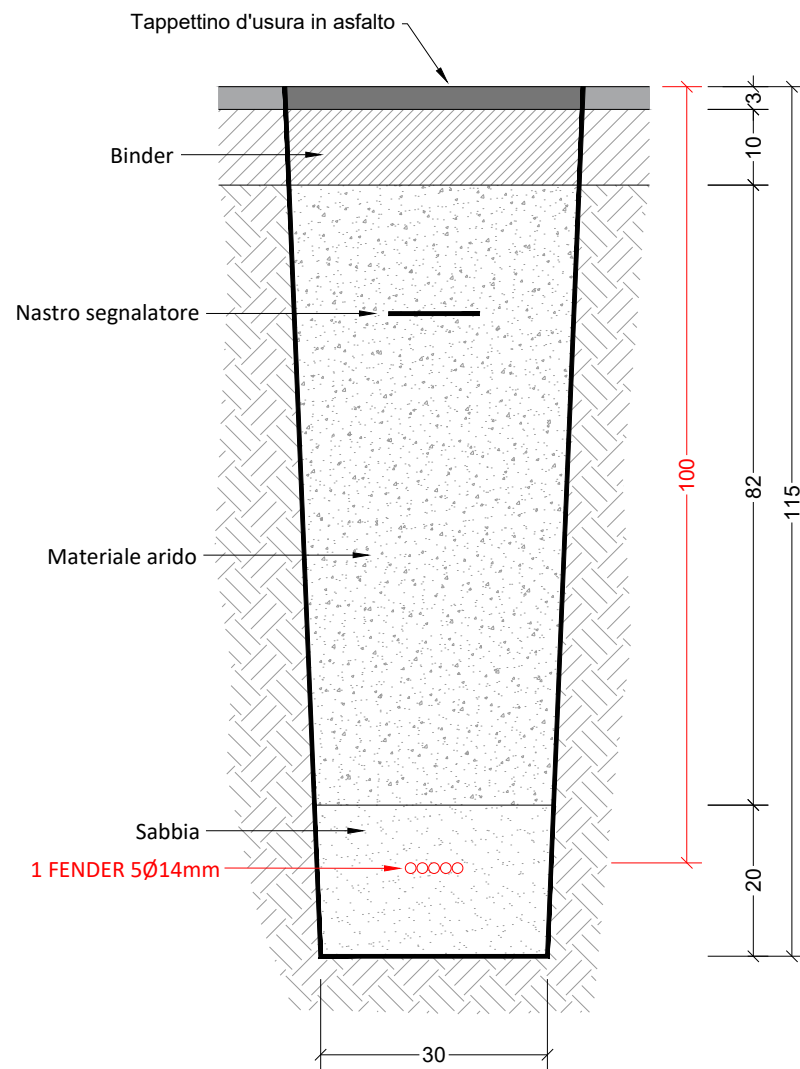

**PARTICOLARE CON POSA 1 FENDER 5Ø14mm IN TECNICA SCAVO A CIELO APERTO SU PAVIMENTAZIONE IN LASTRICATO**  
scala 1:10

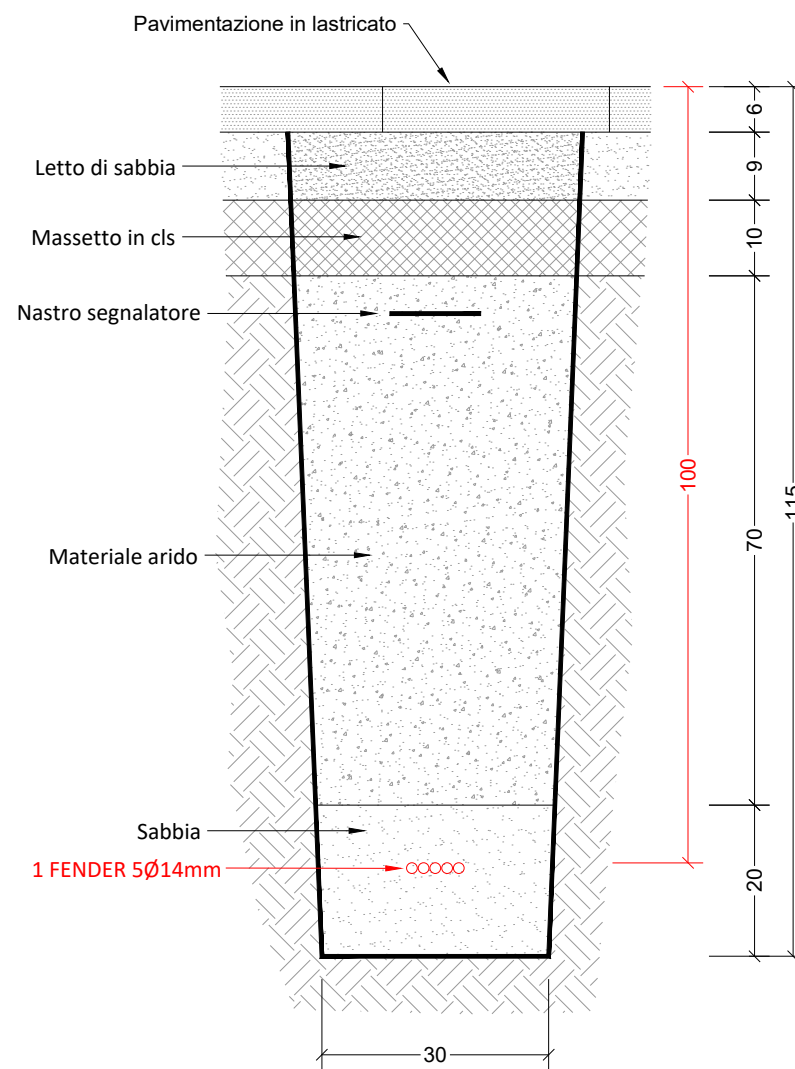


**PARTICOLARE CON POSA 1 FENDER 5Ø14mm IN TECNICA SCAVO A CIELO APERTO SU TERRENO NATURALE**  
scala 1:10

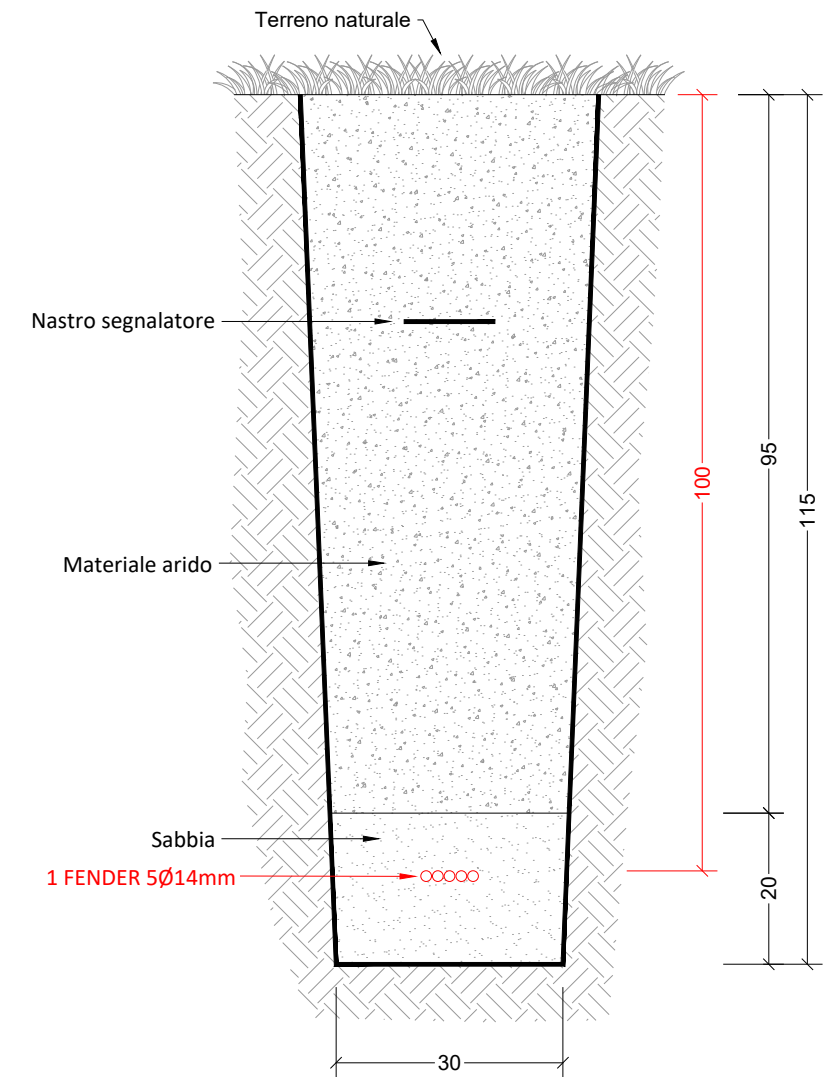


Comune				COMUNE DI TETI		Proponente			
Istanza				RICHIESTA DI AUTORIZZAZIONE		Progettista			
Tavola				PARTICOLARI - TRINCEA CON 1 FENDER DA 5		Data		06/2023	
Area di lavoro				Via Trento; Via Dante; Corso Italia; Via Abini; Via Dettori; Via Mannironi; Via Cagliari; Viale San Sebastiano; Via Murgia; Via Roma; Via Chiesa; Via Caserma; Vicolo Caserma; Via Pietro Lavra; Via Sebastiano Satta; Via Vello Spano; Via Enrico Berlinguer; Via Xxiv Maggio; Via Rinascita		N. Tavola		09	
Centrale		Armadio		Formato		Rev.		Scala	
TETI		78405A_02		A3		0		VARIE	


**PARTICOLARE CON POSA 3 FENDER 4Ø14mm + 1 TUBO Ø125mm  
IN TECNICA SCAVO A CIELO APERTO SU PAVIMENTAZIONE ASFALTATA  
scala 1:10**

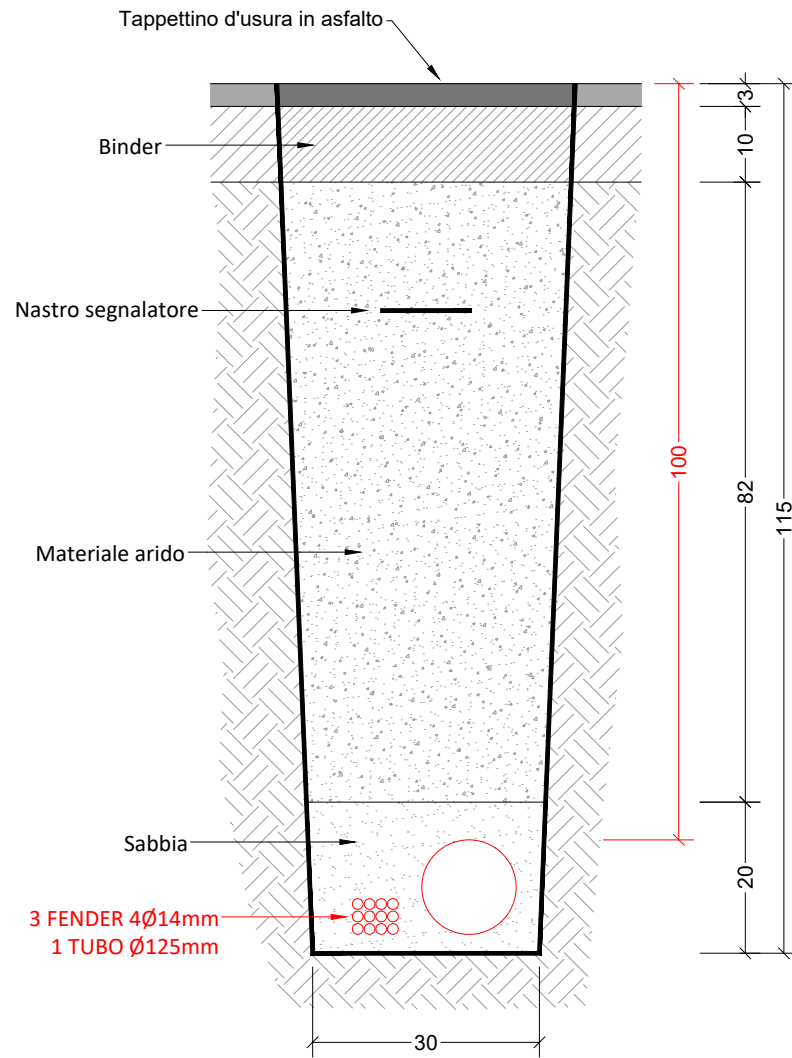

**PARTICOLARE CON POSA 3 FENDER 4Ø14mm + 1 TUBO Ø125mm  
IN TECNICA SCAVO A CIELO APERTO SU PAVIMENTAZIONE IN LASTRICATO  
scala 1:10**

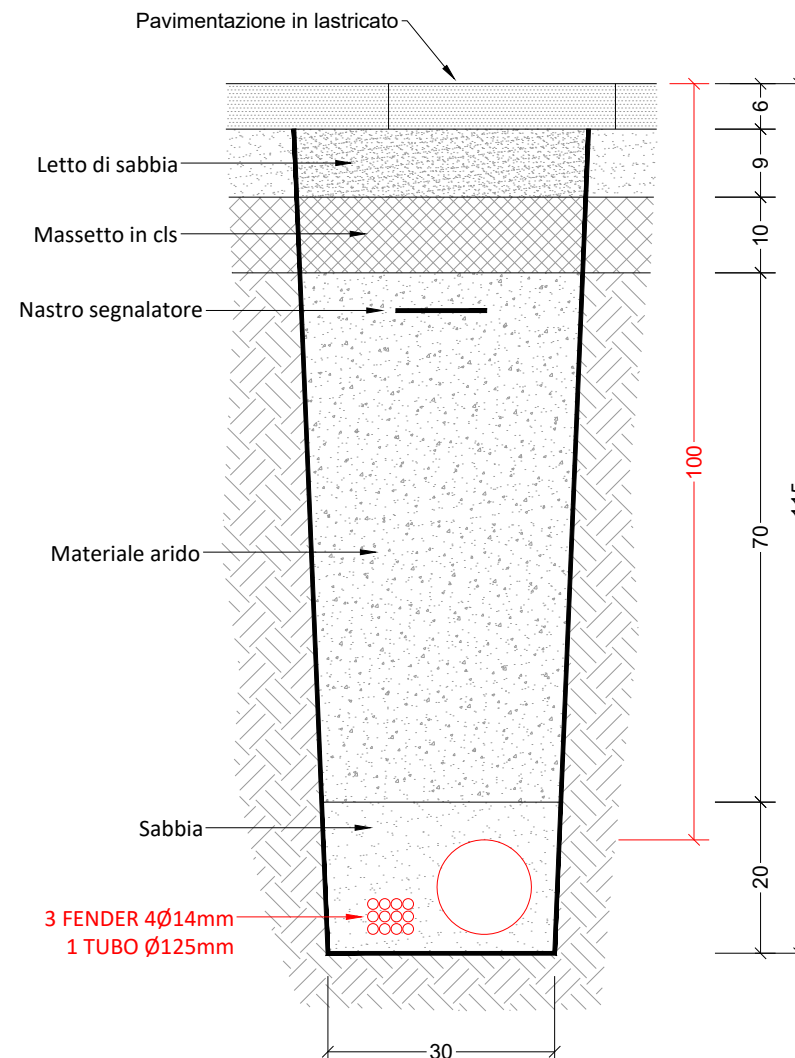


**PARTICOLARE CON POSA 3 FENDER 4Ø14mm + 1 TUBO Ø125mm  
IN TECNICA SCAVO A CIELO APERTO SU TERRENO NATURALE  
scala 1:10**

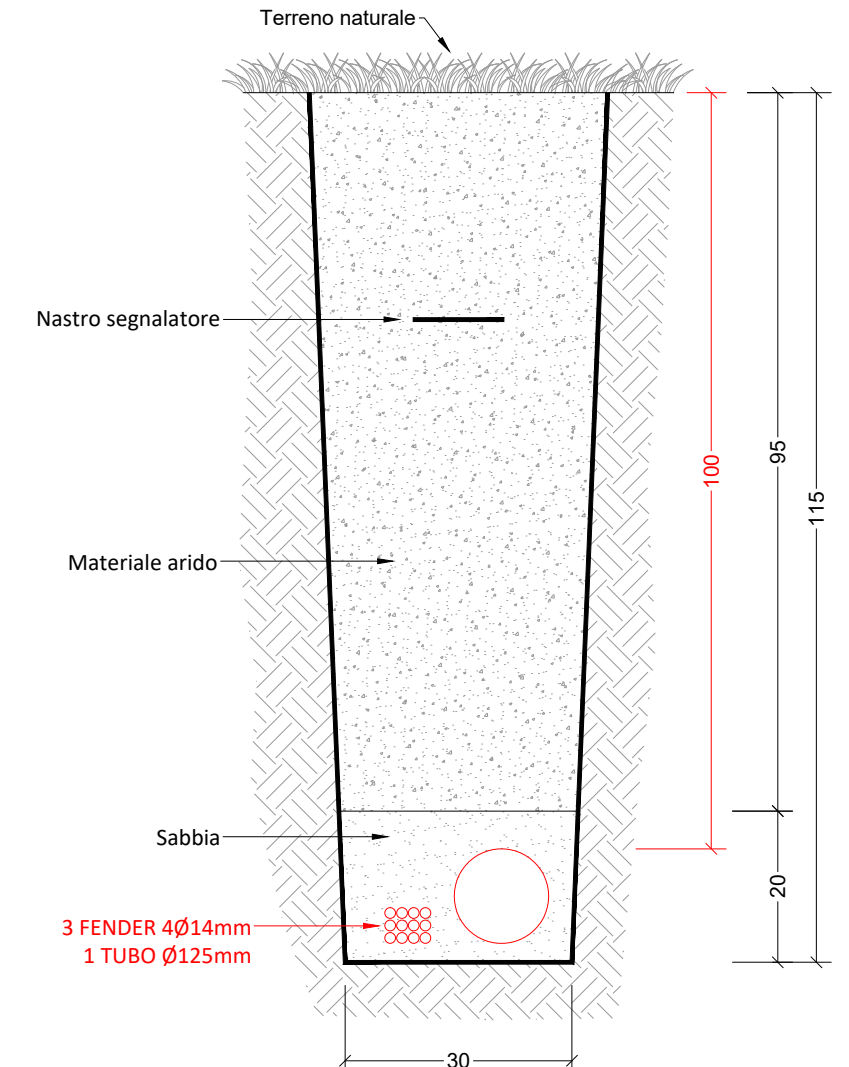


Comune	COMUNE DI TETI			Proponente	
Istanza	RICHIESTA DI AUTORIZZAZIONE			Progettista	
Tavola	PARTICOLARI - TRINCEA CON 3 FENDER DA 4 + 125			Data	06/2023
Area di lavoro	Via Trento; Via Dante; Corso Italia; Via Abini; Via Dettori; Via Mannironi; Via Cagliari; Viale San Sebastiano; Via Murgia; Via Roma; Via Chiesa; Via Caserma; Vicolo Caserma; Via Pietro Lavra; Via Sebastiano Satta; Via Vello Spano; Via Enrico Berlinguer; Via Xxiv Maggio; Via Rinascita			N. Tavola	10
Centrale	TETI	Armadio	78405A_02	Formato	A3
				Rev.	0
				Scala	VARIE


**PARTICOLARE CON POSA 3 TUBI Ø50mm IN TECNICA  
SCAVO A CIELO APERTO SU PAVIMENTAZIONE ASFALTATA**  
scala 1:10

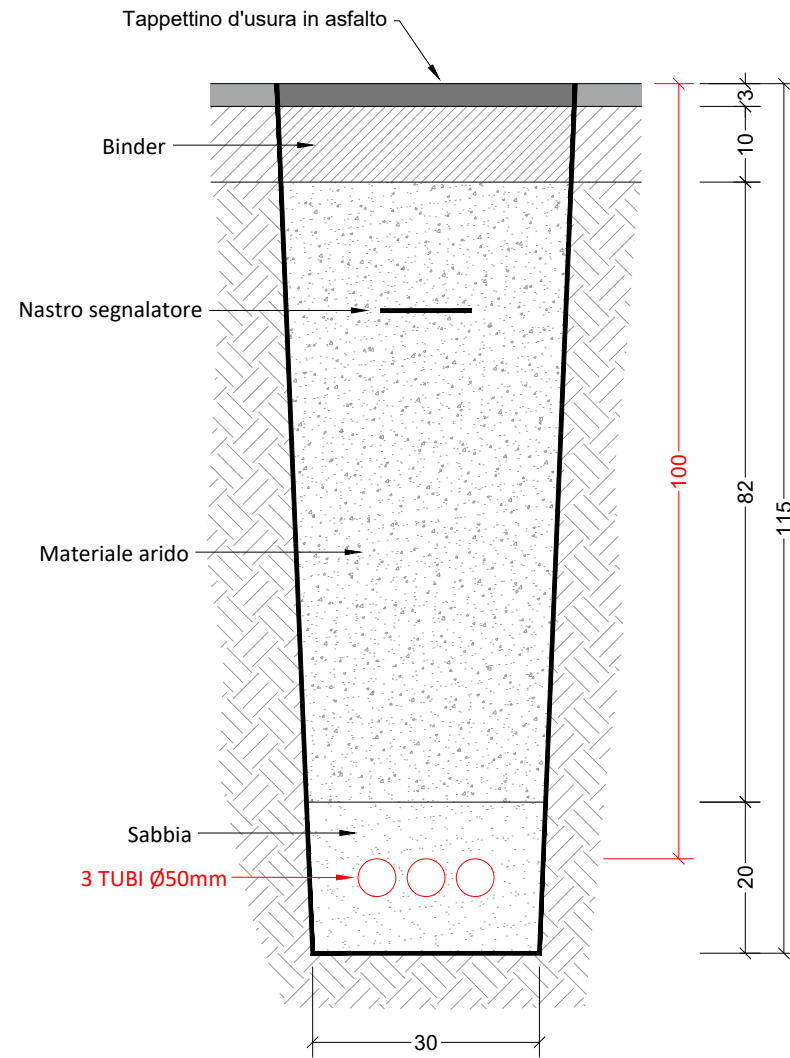

**PARTICOLARE CON POSA 3 TUBI Ø50mm IN TECNICA  
SCAVO A CIELO APERTO SU PAVIMENTAZIONE IN LASTRICATO**  
scala 1:10

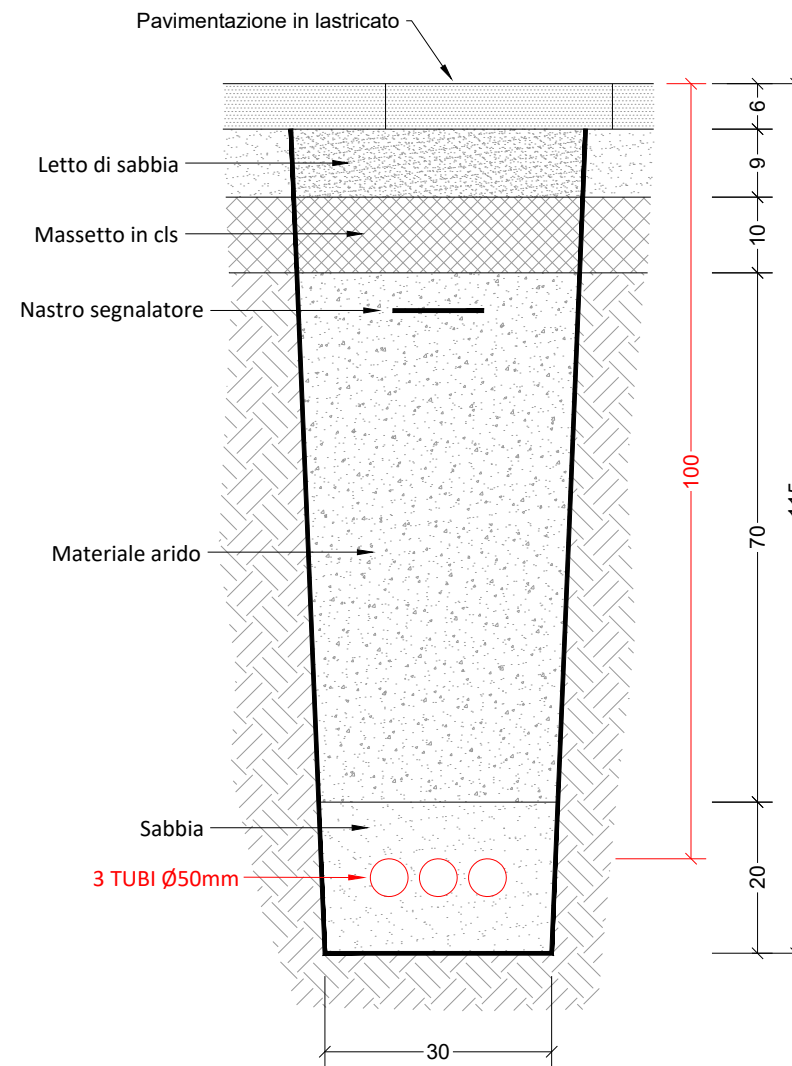


**PARTICOLARE CON POSA 3 TUBI Ø50mm IN TECNICA  
SCAVO A CIELO APERTO SU TERRENO NATURALE**  
scala 1:10

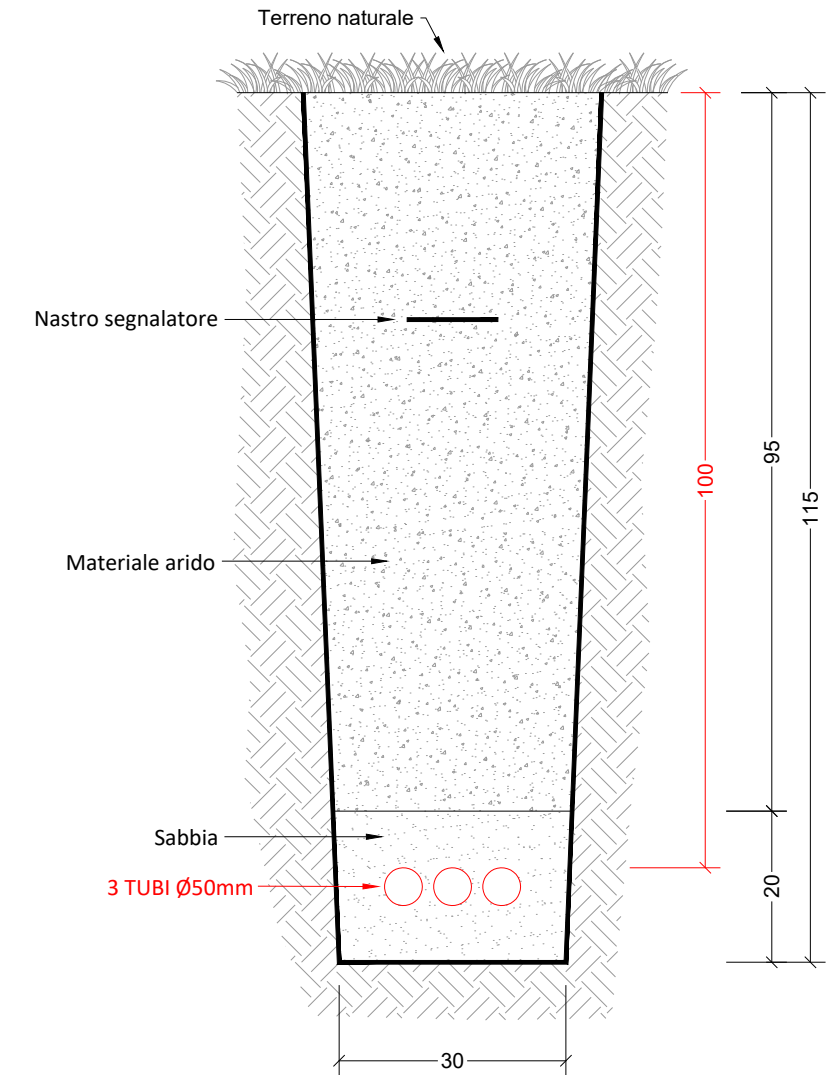


Comune <b>COMUNE DI TETI</b>				Proponente <b>TIM</b>	
Istanza RICHIESTA DI AUTORIZZAZIONE				Progettista <b>MA=XI ENGINEERING</b>	
Tavola PARTICOLARI - TRINCEA CON 1 TRITUBO DA 50				Data 06/2023	N. Tavola 11
Area di lavoro Via Trento; Via Dante; Corso Italia; Via Abini; Via Dettori; Via Mannironi; Via Cagliari; Viale San Sebastiano; Via Murgia; Via Roma; Via Chiesa; Via Caserma; Vicolo Caserma; Via Pietro Lavra; Via Sebastiano Satta; Via Vello Spano; Via Enrico Berlinguer; Via Xxiv Maggio; Via Rinascita				Scala VARIE	
Centrale TETI	Armadio 78405A_02	Formato A3	Rev. 0		




**PARTICOLARE CON POSA 1 MONOTUBO Ø50mm  
IN TECNICA NO-DIG  
scala 1:10**

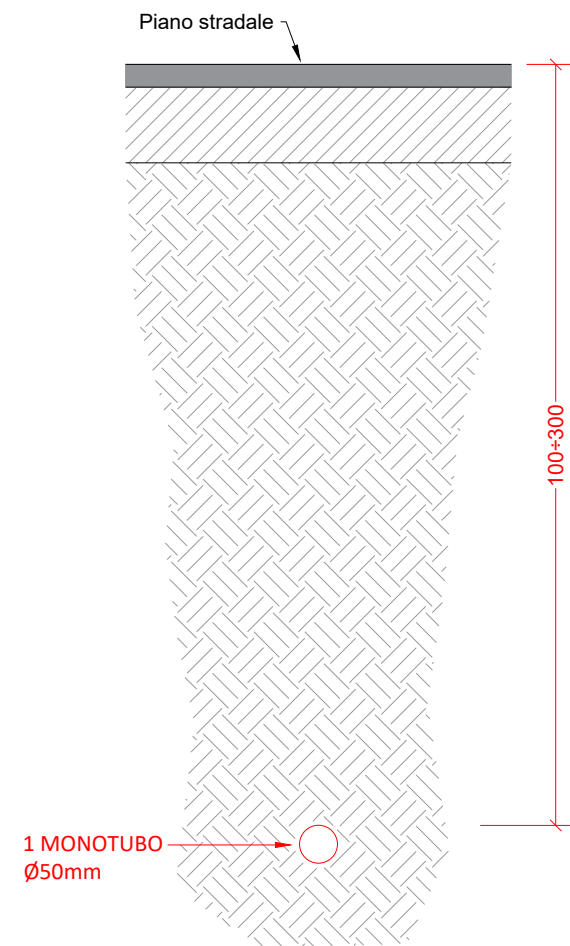

**PARTICOLARE CON POSA 1 TRITUBO Ø50mm  
IN TECNICA NO-DIG  
scala 1:10**

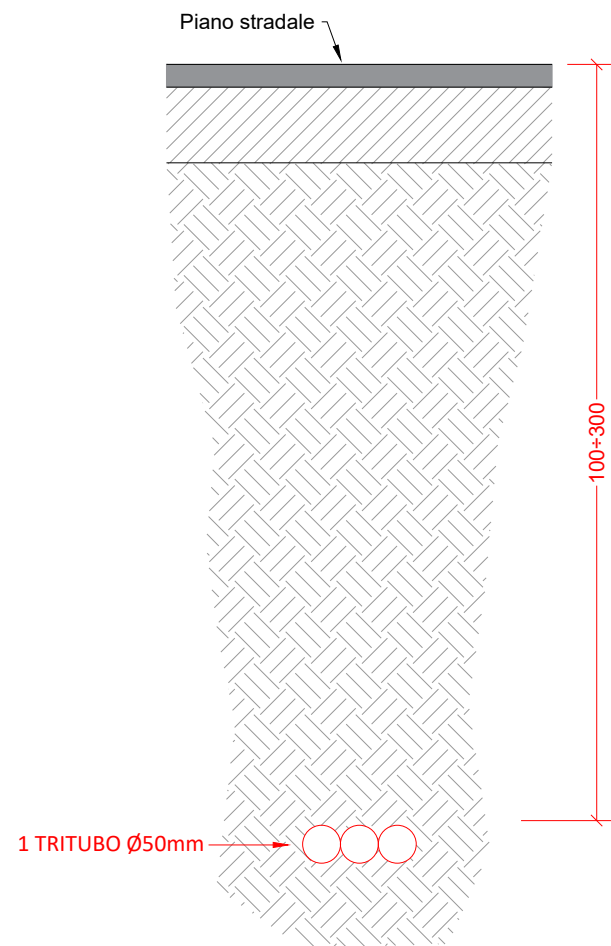


**PARTICOLARE BUCA PER LANCIO/RIPRESA NODIG  
scala 1:10**

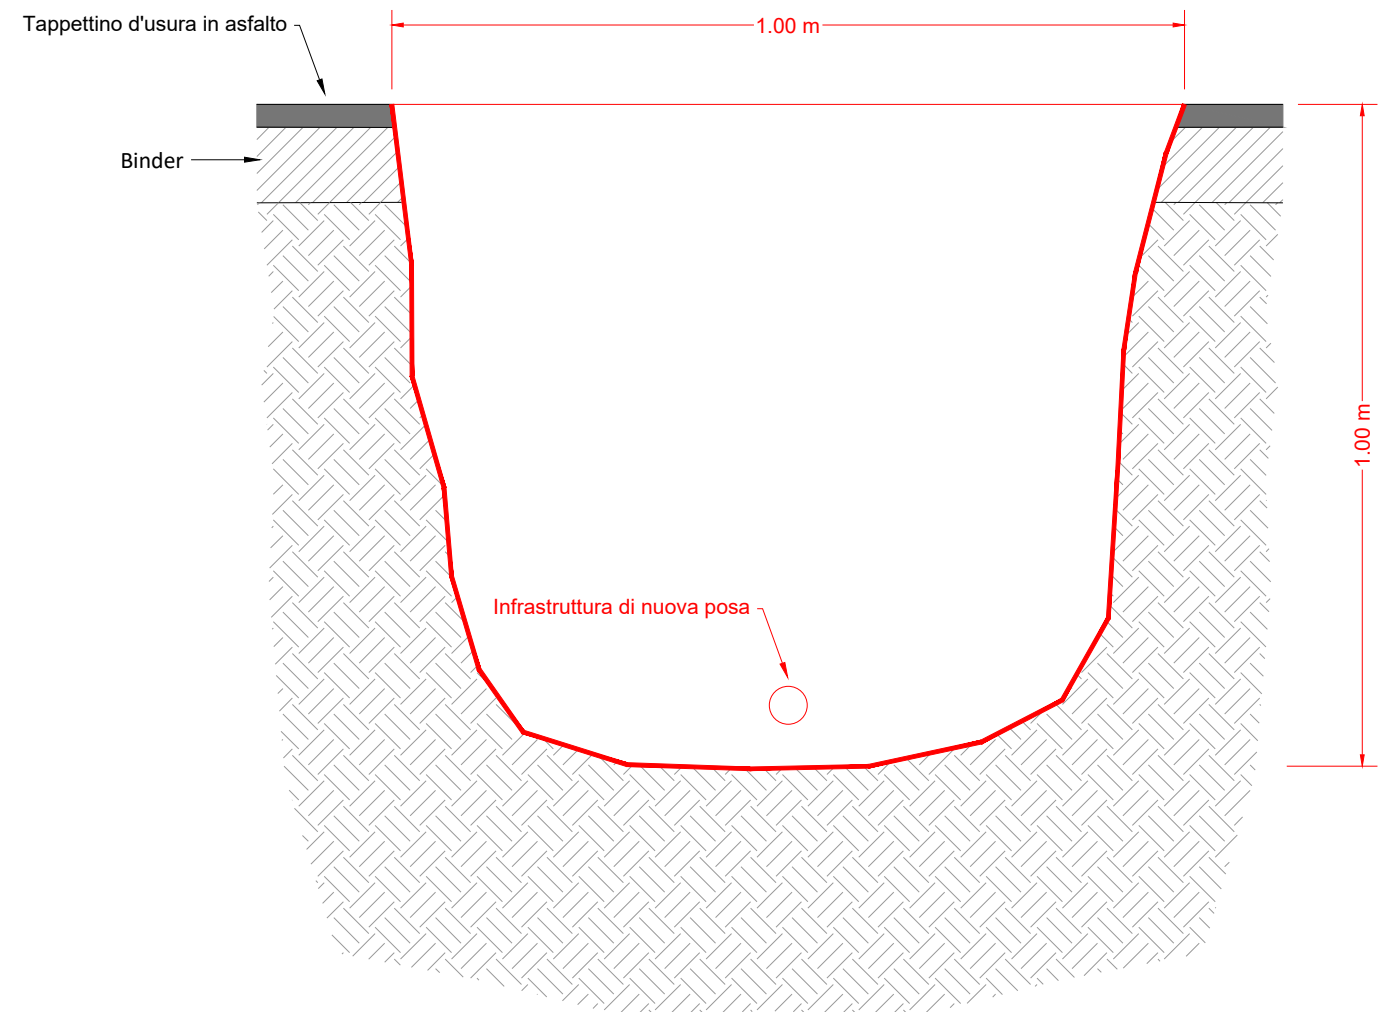


Comune <b>COMUNE DI TETI</b>				Proponente <b>TIM</b>	
Istanza RICHIESTA DI AUTORIZZAZIONE				Progettista <b>MAEXI ENGINEERING</b>	
Tavola PARTICOLARI - POSA CON TECNICA NO DIG				Data 06/2023	N. Tavola 12
Area di lavoro Via Trento; Via Dante; Corso Italia; Via Abini; Via Dettori; Via Mannironi; Via Cagliari; Viale San Sebastiano; Via Murgia; Via Roma; Via Chiesa; Via Caserma; Vicolo Caserma; Via Pietro Lavra; Via Sebastiano Satta; Via Vello Spano; Via Enrico Berlinguer; Via Xxiv Maggio; Via Rinascita				Scala VARIE	
Centrale TETI	Armadio 78405A_02	Formato A3	Rev. 0		


**PARTICOLARE CON POSA 3 FENDER 4Ø14mm IN  
TECNICA MINITRINCEA SU CARREGGIATA ASFALTATA  
scala 1:10**

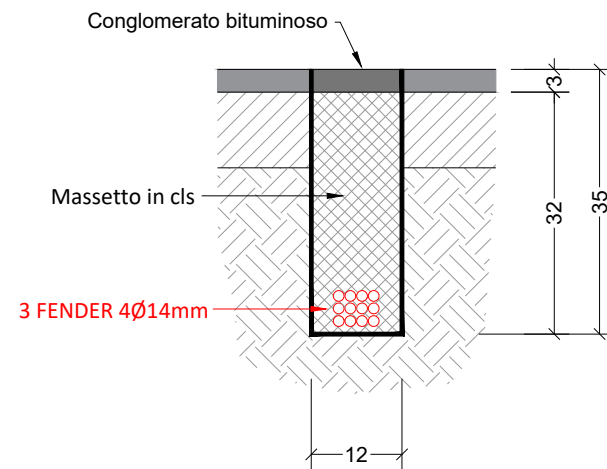

**PARTICOLARE CON POSA 1 FENDER 5Ø14mm  
IN TECNICA MINITRINCEA SU CARREGGIATA ASFALTATA  
scala 1:10**

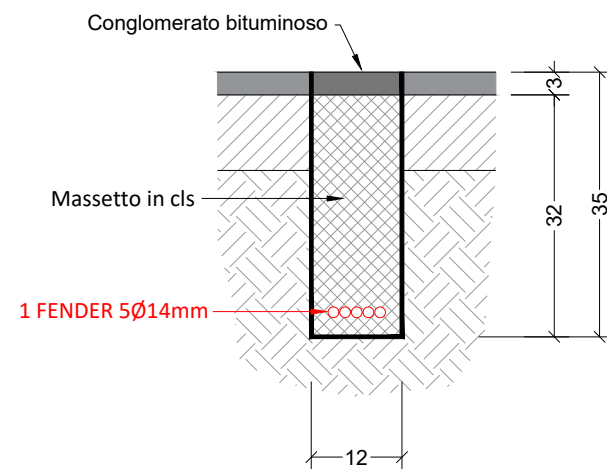


**PARTICOLARE BUCA PER INTERCETTAZIONE  
INFRASTRUTTURA TIM ESISTENTE  
scala 1:10**

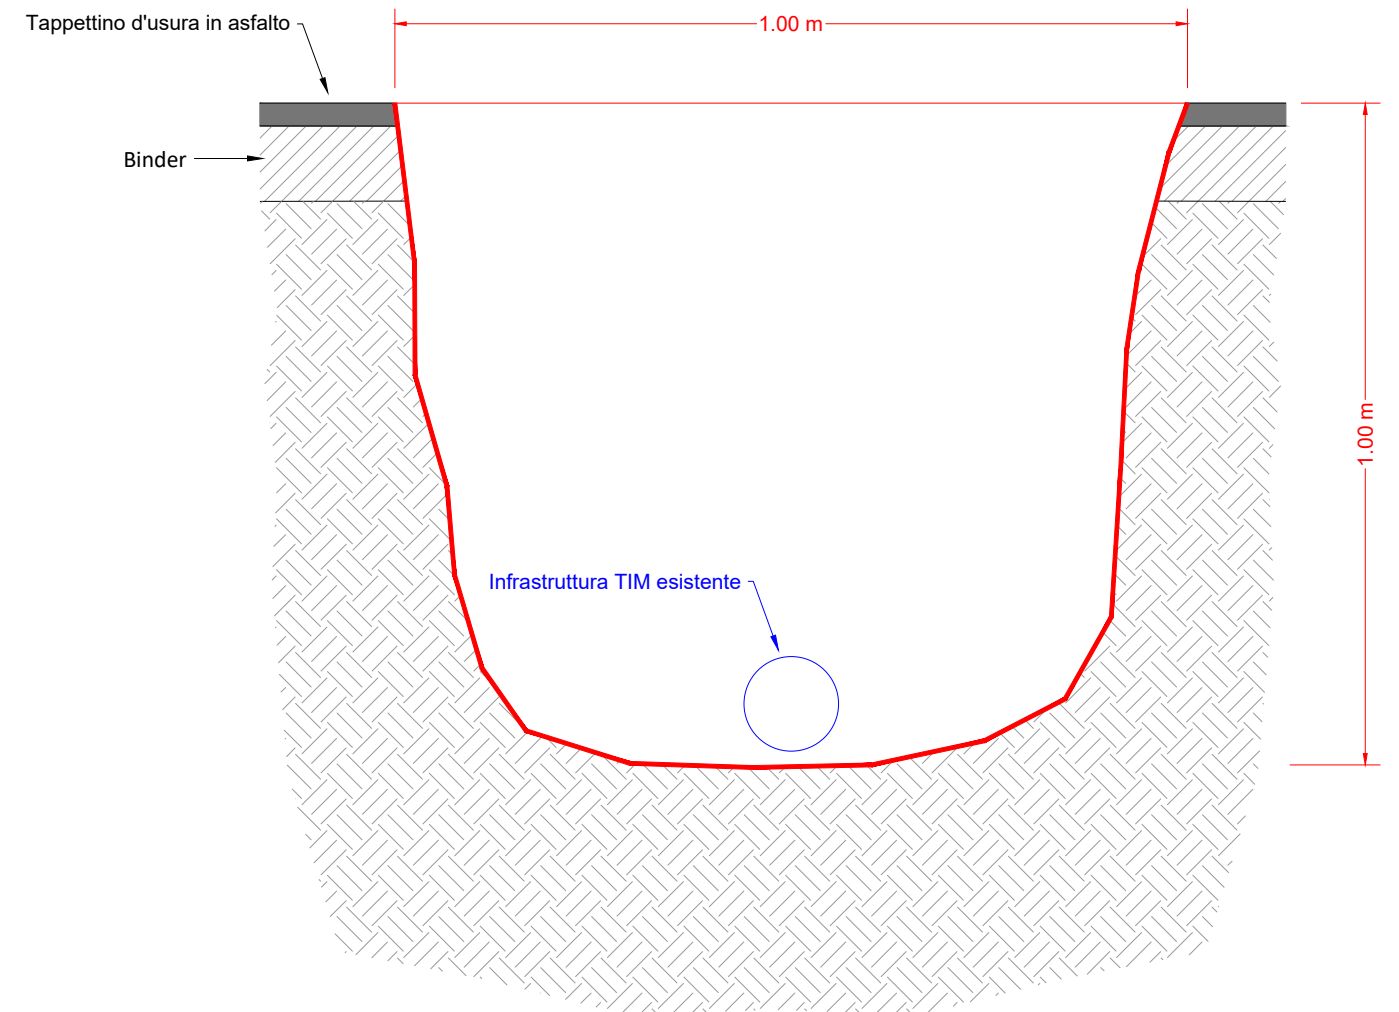

Comune <b>COMUNE DI TETI</b>				Proponente <b>TIM</b>	
Istanza RICHIESTA DI AUTORIZZAZIONE				Progettista <b>MA=XI ENGINEERING</b>	
Tavola PARTICOLARI - POSA CON TECNICA MINITRINCEA				Data 06/2023	N. Tavola 13
Area di lavoro Via Trento; Via Dante; Corso Italia; Via Abini; Via Dettori; Via Mannironi; Via Cagliari; Viale San Sebastiano; Via Murgia; Via Roma; Via Chiesa; Via Caserma; Vicolo Caserma; Via Pietro Lavra; Via Sebastiano Satta; Via Vello Spano; Via Enrico Berlinguer; Via Xxiv Maggio; Via Rinascita					
Centrale TETI	Armadio 78405A_02	Formato A3	Rev. 0	Scala VARIE	


**PARTICOLARE BUCA PER INTERCETTAZIONE  
INFRASTRUTTURA TIM ESISTENTE  
scala 1:10**

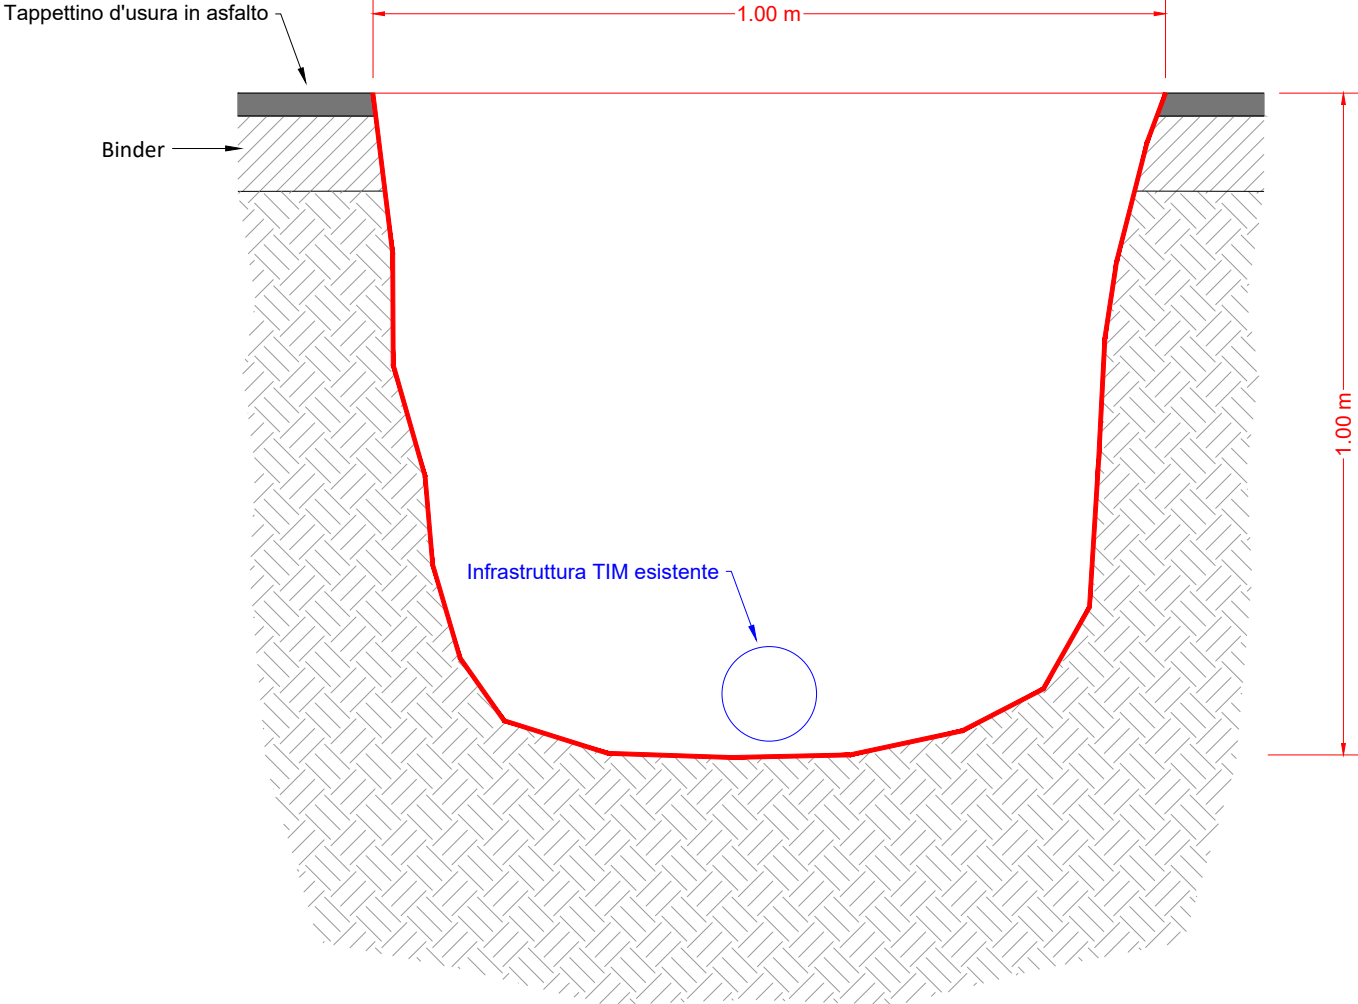

Comune <b>COMUNE DI TETI</b>				Proponente 	
Istanza RICHIESTA DI AUTORIZZAZIONE				Progettista 	
Tavola PARTICOLARI - INTERCETTAZIONE TUBAZIONI ESISTENTI				Data 06/2023	N. Tavola 14
Area di lavoro Via Trento; Via Dante; Corso Italia; Via Abini; Via Dettori; Via Mannironi; Via Cagliari; Viale San Sebastiano; Via Murgia; Via Roma; Via Chiesa; Via Caserma; Vicolo Caserma; Via Pietro Lavra; Via Sebastiano Satta; Via Velio Spano; Via Enrico Berlinguer; Via Xxiv Maggio; Via Rinascita					
Centrale TETI	Armadio 78405A_02	Formato A3	Rev. 0	Scala VARIE	




**PARTICOLARE CON POZZETTO AFFIORANTE  
TIPO 125x80 cm**

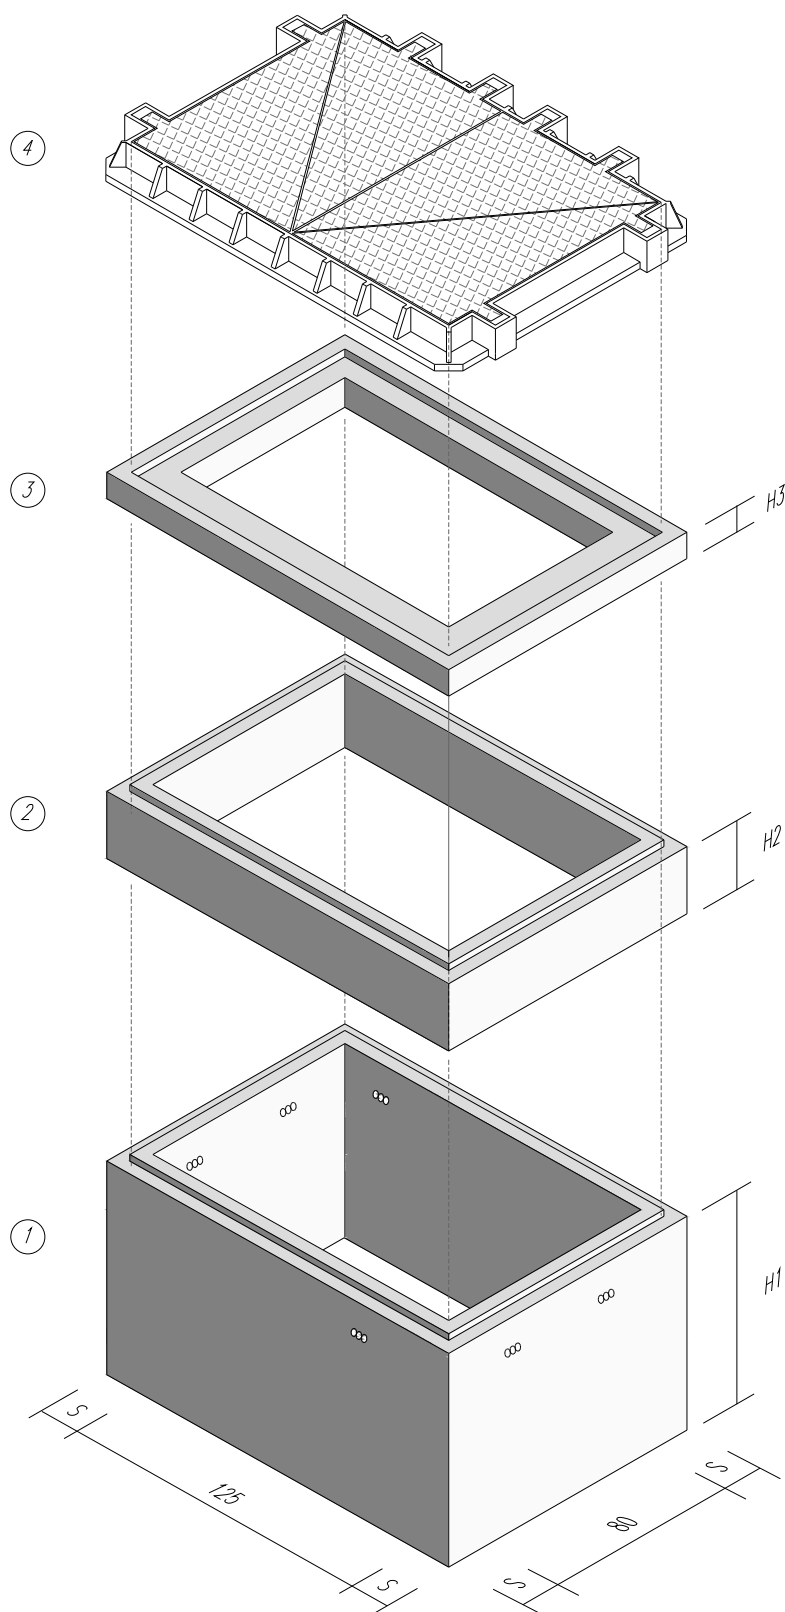


- 1 - Base pozzetto 125x80 cm
  - 2 - Anello di sopralzo 125x80 cm
  - 3 - Soletta con botola per chiusino in ghisa
  - 4 - Chiusino in ghisa sferoidale classe D400
- N.B.** Le dimensioni S, H1, H2 ed H3 saranno a discrezione del fornitore

**PARTICOLARE CON POZZETTO AFFIORANTE  
TIPO 90x70 cm**

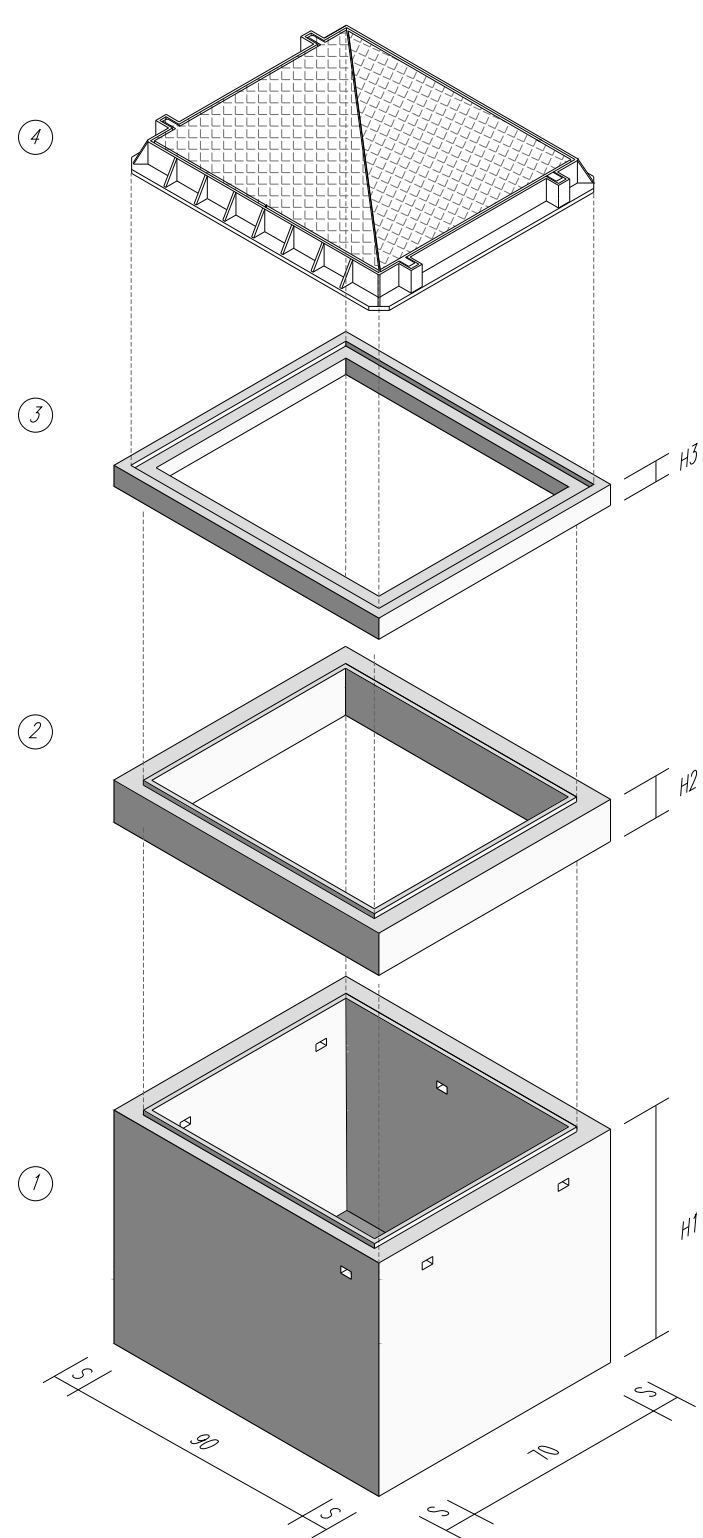


- 1 - Base pozzetto 90x70 cm
  - 2 - Anello di sopralzo 90x70 cm
  - 3 - Soletta con botola per chiusino in ghisa
  - 4 - Chiusino in ghisa sferoidale classe D400
- N.B.** Le dimensioni S, H1, H2 ed H3 saranno a discrezione del fornitore

**PARTICOLARE CON POZZETTO AFFIORANTE  
TIPO 76x40 cm**

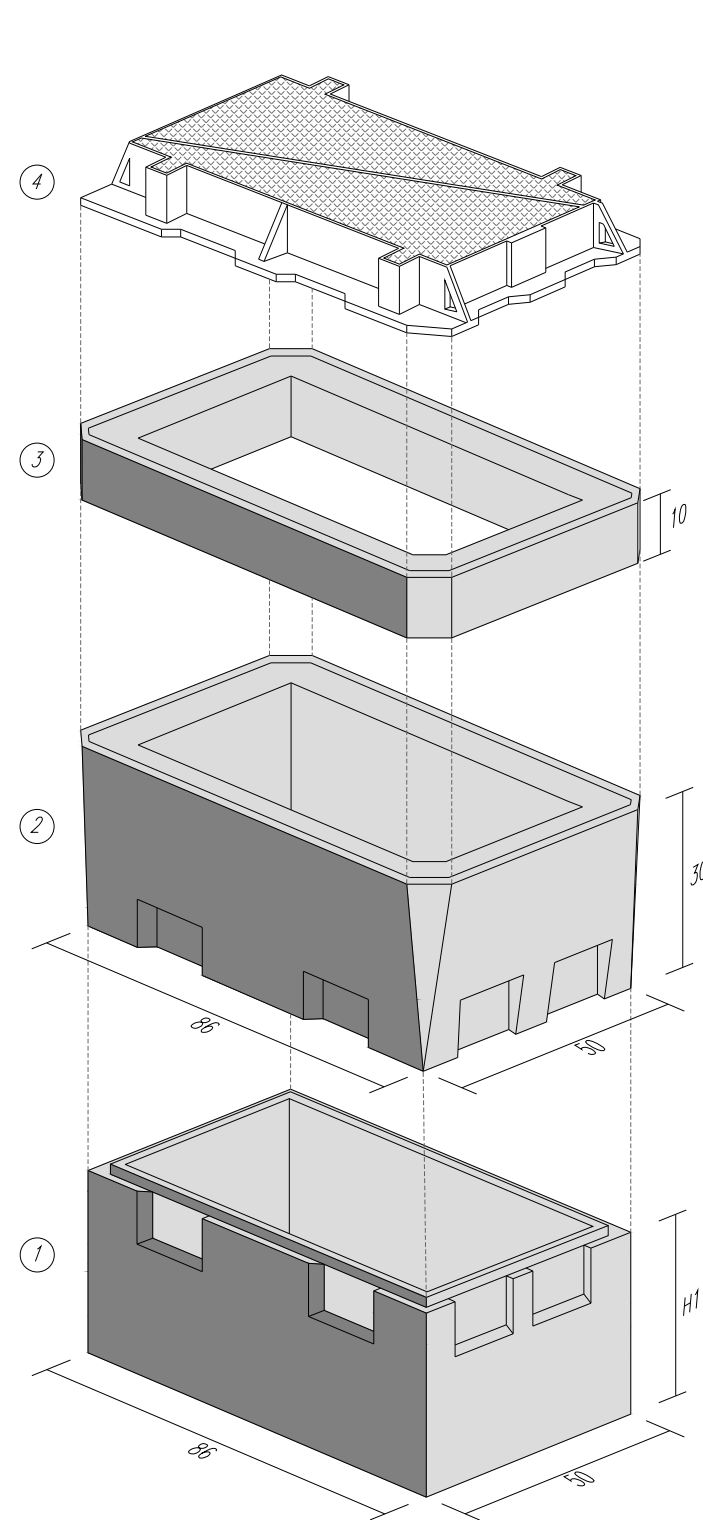

- 1 - Base pozzetto 86x50 cm
- 2 - Anello di sopralzo 86x40 cm
- 3 - Soletta con botola per chiusino in ghisa
- 4 - Chiusino in ghisa sferoidale classe D400


**PARTICOLARE CON POZZETTO AFFIORANTE  
TIPO 40x15 cm**

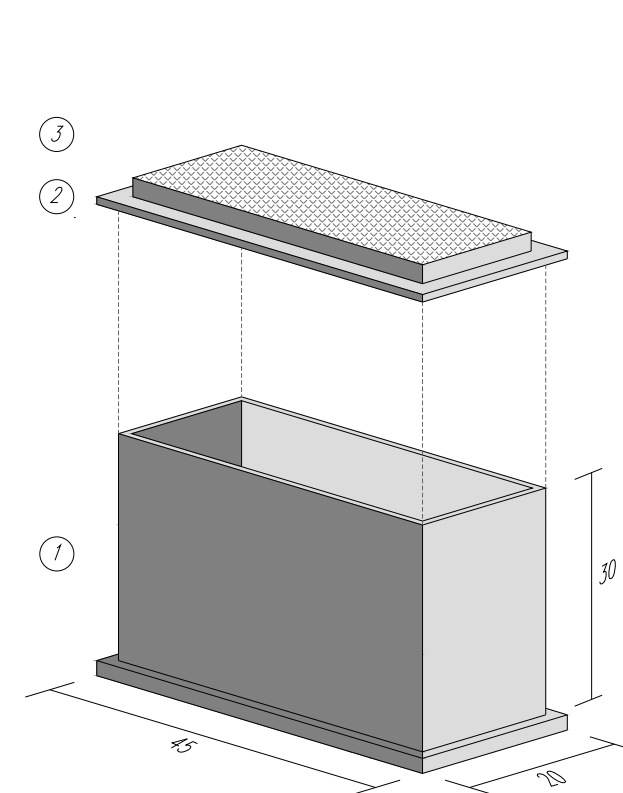


- 1 - Base pozzetto 45x20 cm
- 2 - Soletta con botola per chiusino in ghisa
- 3 - Chiusino in ghisa sferoidale classe D400

Comune				COMUNE DI TETI		Proponente			
Istanza				RICHIESTA DI AUTORIZZAZIONE		Progettista			
Tavola				PARTICOLARI - POZZETTI		Data		N. Tavola	
Area di lavoro				Via Trento; Via Dante; Corso Italia; Via Abini; Via Dettori; Via Mannironi; Via Cagliari; Viale San Sebastiano; Via Murgia; Via Roma; Via Chiesa; Via Caserma; Vicolo Caserma; Via Pietro Lavra; Via Sebastiano Satta; Via Vello Spano; Via Enrico Berlinguer; Via Xxiv Maggio; Via Rinascita		06/2023		15	
Centrale		Armadio		Formato		Rev.		Scala	
TETI		78405A_02		A3		0		VARIE	


**7 MINITUBI AFFASCIATI A  
GEOMETRIA CIRCOLARE (BUNDLE)  
scala 1:1  
(quote in mm)**

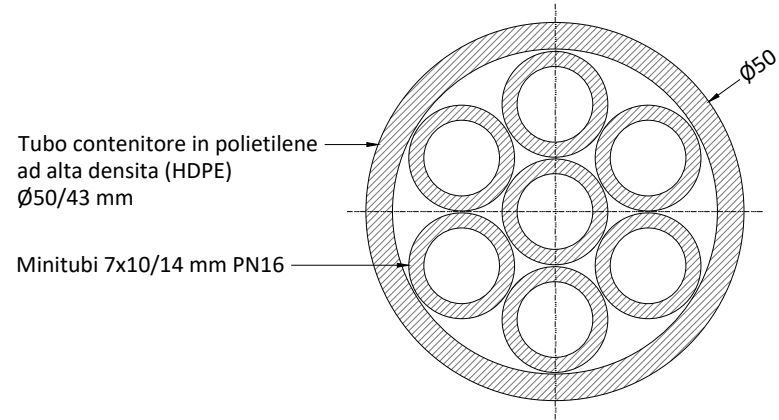


**PARTICOLARE TUBO Ø125mm  
scala 1:2  
(quote in mm)**

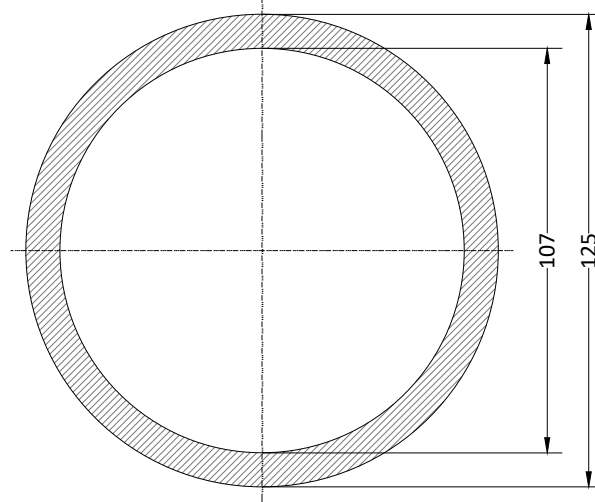


**PARTICOLARE MONOTUBO Ø50mm  
scala 1:2  
(quote in mm)**

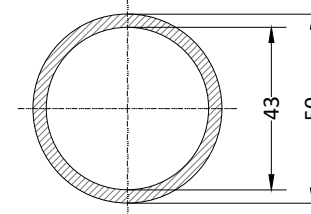


**PARTICOLARE TUBO Ø63mm  
scala 1:2  
(quote in mm)**

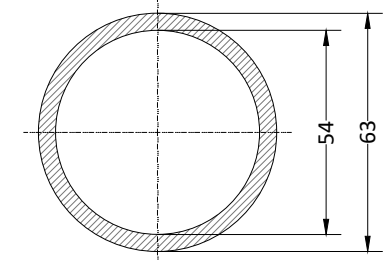


**5 MINITUBI AFFASCIATI A  
GEOMETRIA PIANA (FENDER)  
scala 1:1  
(quote in mm)**

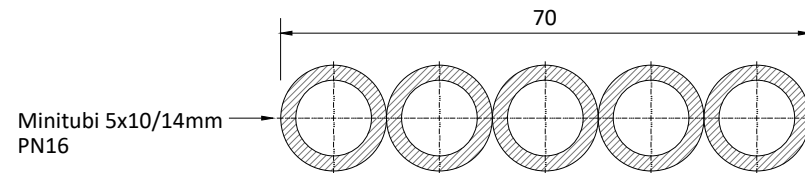

**PARTICOLARE TRITUBO Ø50mm  
scala 1:2  
(quote in mm)**

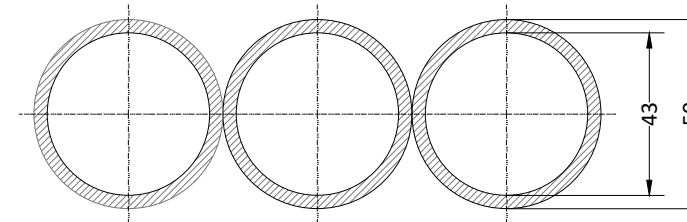

**4 MINITUBI AFFASCIATI A  
GEOMETRIA PIANA (FENDER)  
scala 1:1  
(quote in mm)**

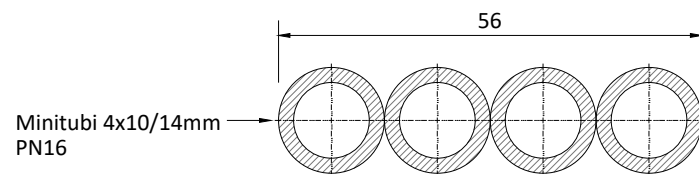

Comune	<b>COMUNE DI TETI</b>			Proponente	
Istanza	RICHIESTA DI AUTORIZZAZIONE			Progettista	
Tavola	PARTICOLARI - TUBAZIONI			Data	06/2023
Area di lavoro	Via Trento; Via Dante; Corso Italia; Via Abini; Via Dettori; Via Mannironi; Via Cagliari; Viale San Sebastiano; Via Murgia; Via Roma; Via Chiesa; Via Caserma; Vicolo Caserma; Via Pietro Lavra; Via Sebastiano Satta; Via Velio Spano; Via Enrico Berlinguer; Via Xxiv Maggio; Via Rinascita			Rev.	0
Centrale	TETI	Armadio	78405A_02	Formato	A3
				Scala	VARIE
				N. Tavola	16